

DEPARTEMENT DE L'EURE-ET-LOIR

Commune de DREUX

Rue Emile PROD'HOMME

LOTISSEMENT REALISE PAR  
SPL GESTION-AMENAGEMENT-CONSTRUCTION



# LOT A01

(Permis d'Aménager n°PA281342100003)

Terrain cadastré : BV n° 958 pour 619m<sup>2</sup>

**AMENAGEUR : Société Publique Locale**  
8-10, Rue du Général de Gaulle  
28100 Dreux  
contact@spl-dreux.fr

**ARCHITECTE : AMJ PARIS**  
64 rue Saint Martin  
28100 Dreux  
contact@amj-paris.fr

**BE VRD : DIF Conception**  
5, rue de Thivars - Villemain  
28360 Dammarie  
dif-conception@orange.fr


**GEOMETRE : Cabinet FORTEAU-FAISANT**  
49, rue Saint Jean  
28100 Dreux  
dreux@forteau-faisant.fr



**CABINET  
FORTEAU  
FAISANT**  
DREUX  
49, rue Saint-Jean  
28100 DREUX  
T 02 37 46 62 68  
dreux@forteau-faisant.fr

# PLAN DU LOT A01

Echelle : 1/250

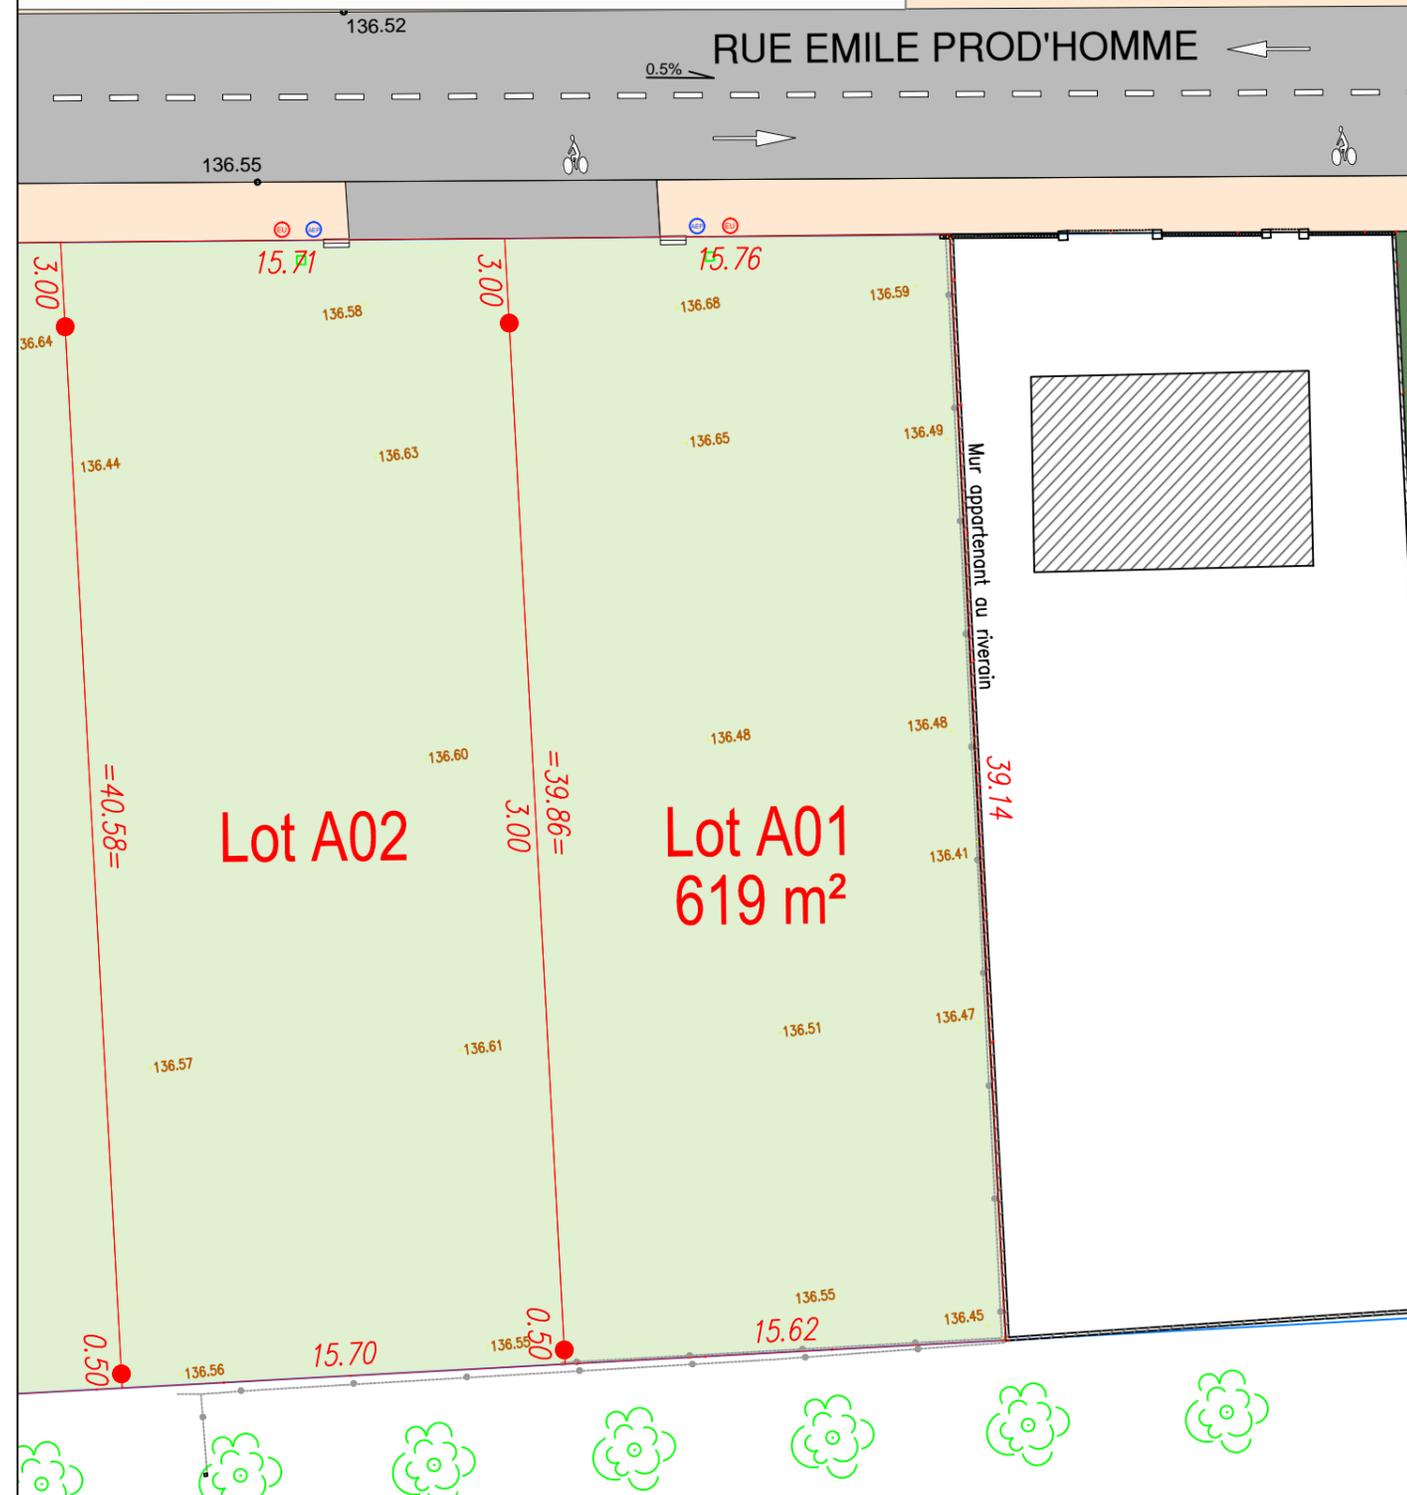

## LEGENDE

	Limite de lot		Zone non constructible		Lot constructible individuel
	Muret technique avec branchements gaz et électricité		Conteneur enterré		Espaces verts
	Branchement téléphone	90.79	Altitude terrain naturel		Chaussée et accès aux lots
	Branchement eaux usées	90.79	Altitude voirie projetée		Trottoir
	Branchement eau potable	4.70	Cote périmétrique		Borne
	Branchement eau pluviale		Arbres		

Les ouvrages de branchement n'ont pas fait l'objet d'un récolement, leurs positions sont indicatives. Altimétrie: N.G.F. IGN 69.

L'aménageur se réserve le droit de modifier les emplacements des ouvrages pour toute raison d'ordre technique.

Plan dressé à partir du plan de masse AMJ PARIS PA4/5 dressé le 10/02/2022 et à partir du plan DCE de DIF-CONCEPTION dressé le 16/02/2022







DEPARTEMENT DE L'EURE-ET-LOIR

Commune de DREUX

Rue Emile PROD'HOMME

LOTISSEMENT REALISE PAR  
SPL GESTION-AMENAGEMENT-CONSTRUCTION



# LOT A05

(Permis d'Aménager n°PA281342100003)

Terrain cadastré : BV n° 964 pour 642m<sup>2</sup>

**AMENAGEUR : Société Publique Locale**  
8-10, Rue du Général de Gaulle  
28100 Dreux  
contact@spl-dreux.fr

**ARCHITECTE : AMJ PARIS**  
64 rue Saint Martin  
28100 Dreux  
contact@amj-paris.fr

**BE VRD : DIF Conception**  
5, rue de Thivars - Villemain  
28360 Dammarie  
dif-conception@orange.fr



**GEOMETRE : Cabinet FORTEAU-FAISANT**  
49, rue Saint Jean  
28100 Dreux  
dreux@forteau-faisant.fr



**CABINET  
FORTEAU  
FAISANT**  
DREUX  
49, rue Saint-Jean  
28100 DREUX  
T 02 37 46 62 68  
dreux@forteau-faisant.fr

# PLAN DU LOT A05

Echelle : 1/250

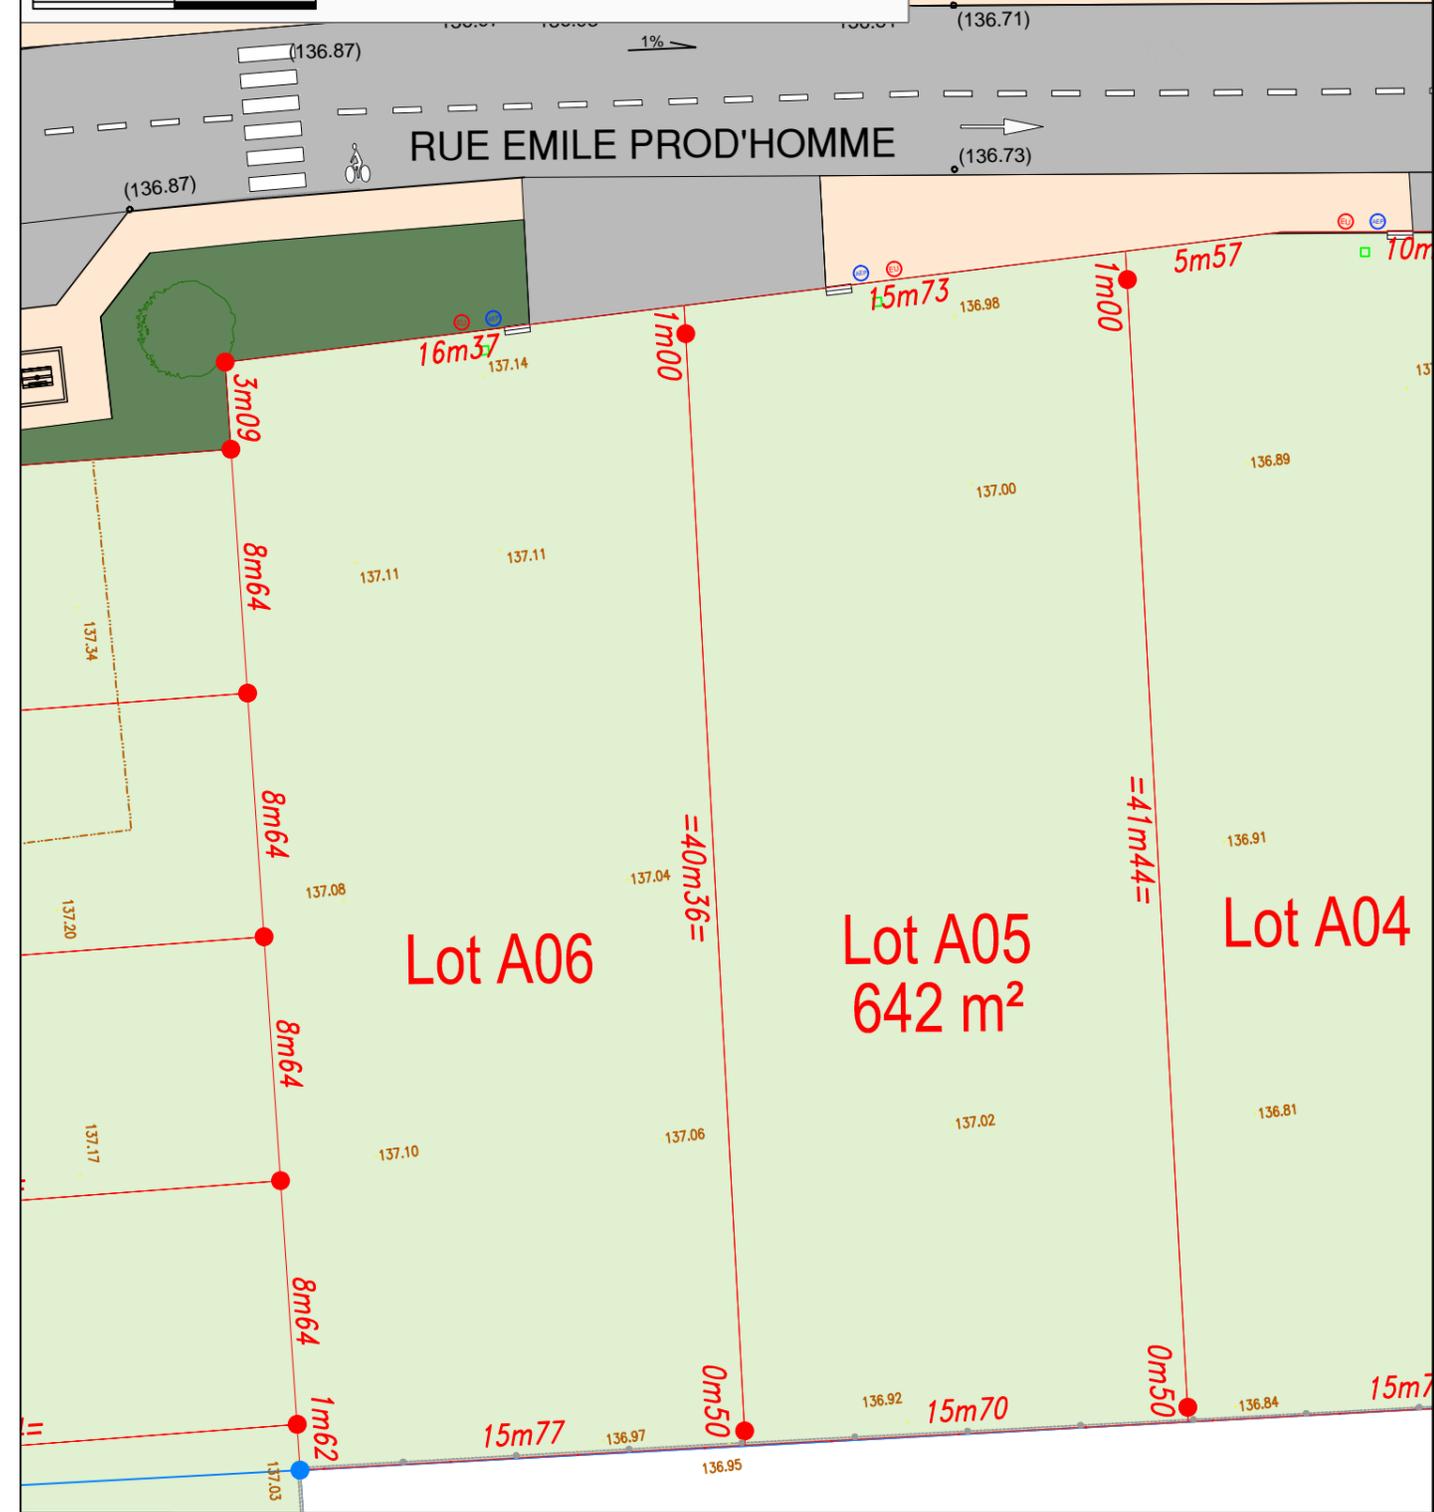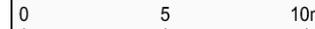

### LEGENDE

	Limite de lot		Zone non constructible		Lot constructible individuel
	Muret technique avec branchements gaz et électricité		Conteneur enterré		Espaces verts
	Branchement téléphone	90.79	Altitude terrain naturel		Chaussée et accès aux lots
	Branchement eaux usées	90.79	Altitude voirie projetée		Trottoir
	Branchement eau potable	4m70	Cote périmétrique		
	Branchement eau pluviale		Arbres		

Les ouvrages de branchements n'ont pas fait l'objet d'un récolement, leurs positions sont indicatives. Altimétrie: N.G.F. IGN 69.  
L'aménageur se réserve le droit de modifier les emplacements des ouvrages pour toute raison d'ordre technique.  
Plan dressé à partir du plan de masse AMJ PARIS PA4/5 dressé le 10/02/2022 et à partir du plan DCE de DIF-CONCEPTION dressé le 16/02/2022

DEPARTEMENT DE L'EURE-ET-LOIR

Commune de DREUX

Rue Emile PROD'HOMME

LOTISSEMENT REALISE PAR  
SPL GESTION-AMENAGEMENT-CONSTRUCTION



# LOT A06

(Permis d'Aménager n°PA281342100003)

Terrain cadastré : BV n° 965 pour 639m<sup>2</sup>

**AMENAGEUR : Société Publique Locale**  
8-10, Rue du Général de Gaulle  
28100 Dreux  
contact@spl-dreux.fr

**ARCHITECTE : AMJ PARIS**  
64 rue Saint Martin  
28100 Dreux  
contact@amj-paris.fr

**BE VRD : DIF Conception**  
5, rue de Thivars - Villemain  
28360 Dammarie  
dif-conception@orange.fr

**GEOMETRE : Cabinet FORTEAU-FAISANT**  
49, rue Saint Jean  
28100 Dreux  
dreux@forteau-faisant.fr



**CABINET  
FORTEAU  
FAISANT**  
DREUX  
49, rue Saint-Jean  
28100 DREUX  
T 02 37 46 62 68  
dreux@forteau-faisant.fr

DOSSIER N° D21026


PLAN DRESSE LE 24.03.2023, PAR

GEOMETRES - EXPERTS

# PLAN DU LOT A06

Echelle : 1/250

0 5 10m

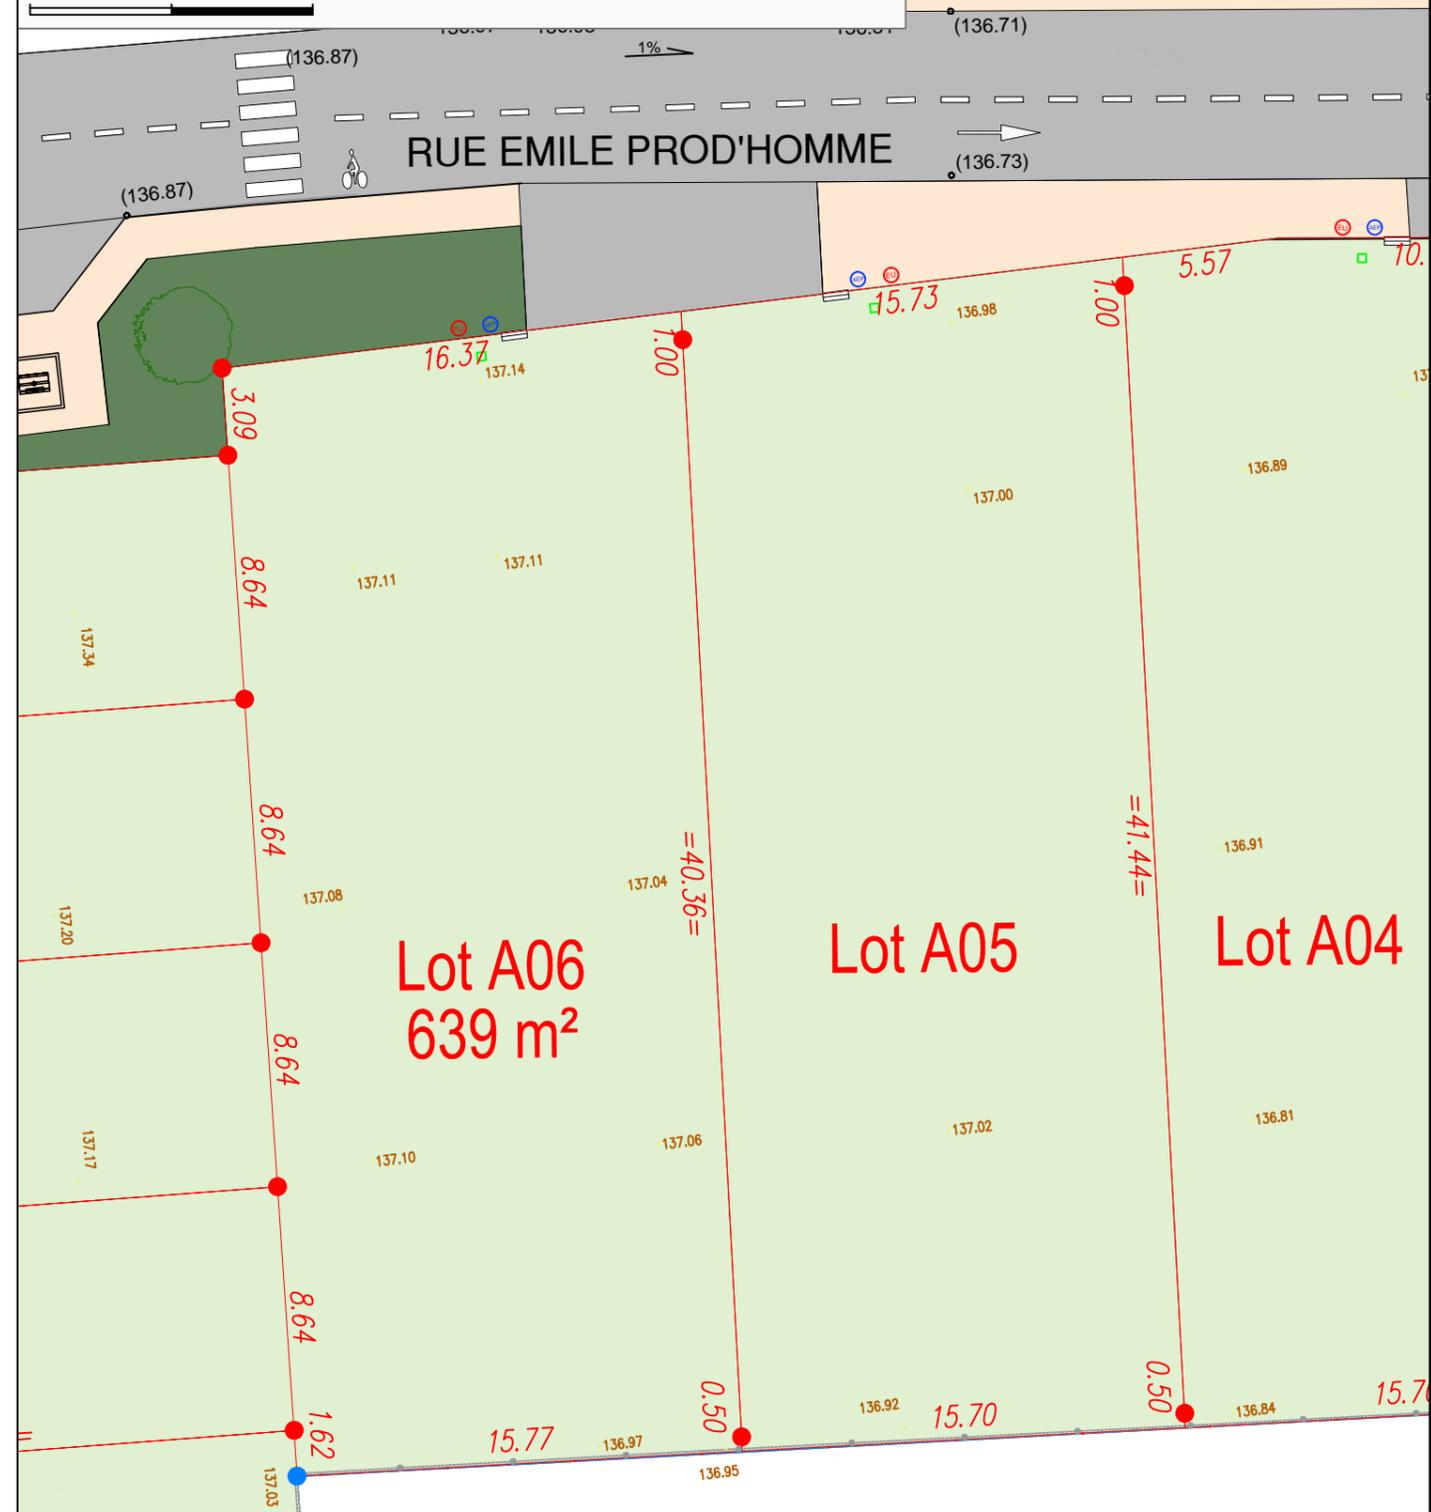

## LEGENDE

	Limite de lot		Zone non constructible		Lot constructible individuel
	Muret technique avec branchements gaz et électricité		Conteneur enterré		Espaces verts
	Branchement téléphone	90.79	Altitude terrain naturel		Chaussée et accès aux lots
	Branchement eaux usées	90.79	Altitude voirie projetée		Trottoir
	Branchement eau potable	4.70	Cote périmétrique		
	Branchement eau pluviale		Arbres		

Les ouvrages de branchements n'ont pas fait l'objet d'un récolement, leurs positions sont indicatives. Altimétrie: N.G.F. IGN 69.

L'aménageur se réserve le droit de modifier les emplacements des ouvrages pour toute raison d'ordre technique.

Plan dressé à partir du plan de masse AMJ PARIS PA4/5 dressé le 10/02/2022 et à partir du plan DCE de DIF-CONCEPTION dressé le 16/02/2022

DEPARTEMENT DE L'EURE-ET-LOIR

Commune de DREUX

Rue Emile PROD'HOMME

LOTISSEMENT REALISE PAR  
SPL GESTION-AMENAGEMENT-CONSTRUCTION



# LOT A07

(Permis d'Aménager n°PA281342100003)

Terrain cadastré : BV n° 978-1030-1031-1032 pour 521m<sup>2</sup>

**AMENAGEUR : Société Publique Locale**  
8-10, Rue du Général de Gaulle  
28100 Dreux  
contact@spl-dreux.fr

**ARCHITECTE : AMJ PARIS**  
64 rue Saint Martin  
28100 Dreux  
contact@amj-paris.fr

**BE VRD : DIF Conception**  
5, rue de Thivars - Villemain  
28360 Dammarie  
dif-conception@orange.fr



**GEOMETRE : Cabinet FORTEAU-FAISANT**  
49, rue Saint Jean  
28100 Dreux  
dreux@forteau-faisant.fr



**CABINET FORTEAU FAISANT**  
DREUX  
49, rue Saint-Jean  
28100 DREUX  
T 02 37 46 62 68  
dreux@forteau-faisant.fr

# PLAN DU LOT A07

Echelle : 1/250

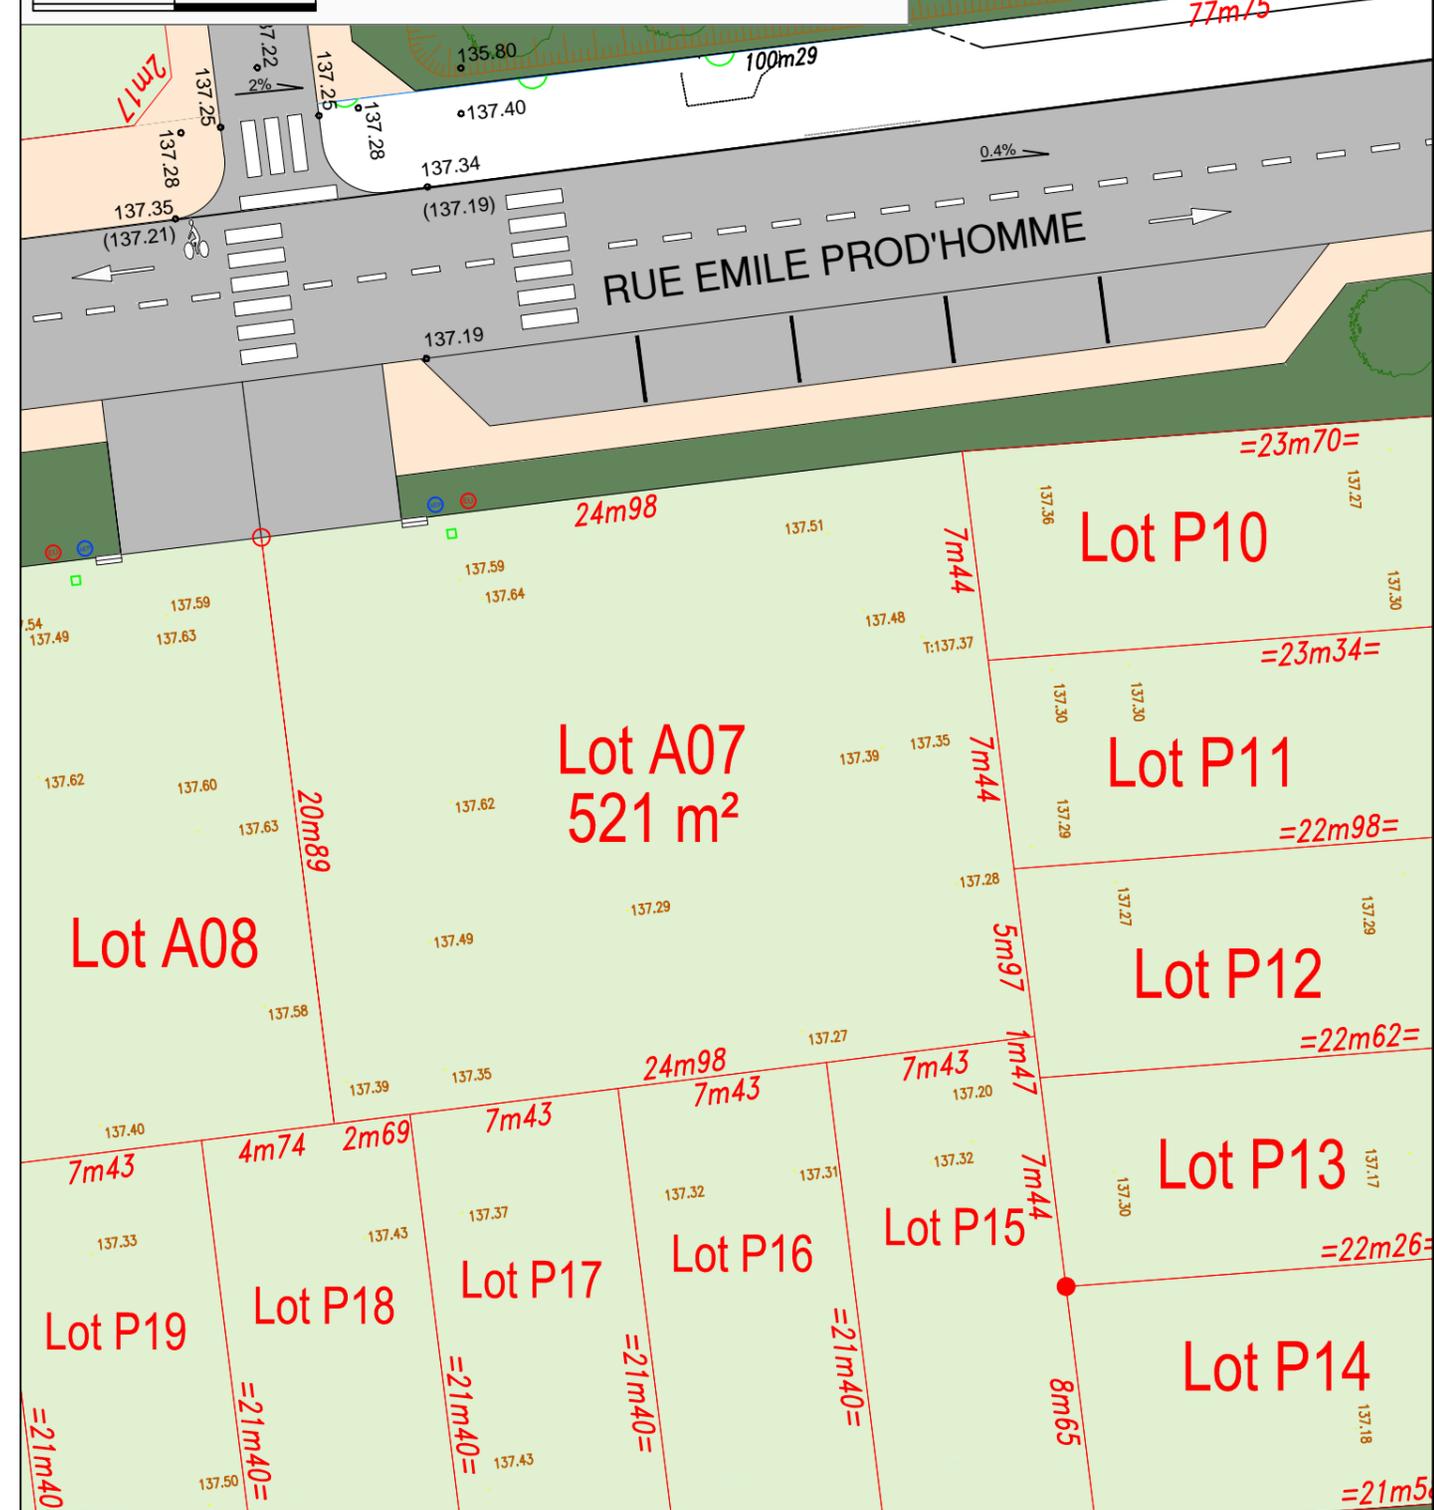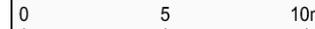

### LEGENDE

	Limite de lot		Zone non constructible		Lot constructible individuel
	Muret technique avec branchements gaz et électricité		Conteneur enterré		Espaces verts
	Branchement téléphone	90.79	Altitude terrain naturel		Chaussée et accès aux lots
	Branchement eaux usées	90.79	Altitude voirie projetée		Trottoir
	Branchement eau potable	4m70	Cote périmétrique		
	Branchement eau pluviale		Arbres		

Les ouvrages de branchements n'ont pas fait l'objet d'un récolement, leurs positions sont indicatives. Altimétrie: N.G.F. IGN 69.  
L'aménageur se réserve le droit de modifier les emplacements des ouvrages pour toute raison d'ordre technique.  
Plan dressé à partir du plan de masse AMJ PARIS PA4/5 dressé le 10/02/2022 et à partir du plan DCE de DIF-CONCEPTION dressé le 16/02/2022

DEPARTEMENT DE L'EURE-ET-LOIR

Commune de DREUX

Rue Emile PROD'HOMME

LOTISSEMENT REALISE PAR  
SPL GESTION-AMENAGEMENT-CONSTRUCTION



# LOT A08

(Permis d'Aménager n°PA281342100003)

Terrain cadastré : BV n° 986-1033-1034-1035-1036 pour 565m<sup>2</sup>

**AMENAGEUR : Société Publique Locale**  
8-10, Rue du Général de Gaulle  
28100 Dreux  
contact@spl-dreux.fr

**ARCHITECTE : AMJ PARIS**  
64 rue Saint Martin  
28100 Dreux  
contact@amj-paris.fr

**BE VRD : DIF Conception**  
5, rue de Thivars - Villemain  
28360 Dammarie  
dif-conception@orange.fr



**GEOMETRE : Cabinet FORTEAU-FAISANT**  
49, rue Saint Jean  
28100 Dreux  
dreux@forteau-faisant.fr



**DREUX**  
49, rue Saint-Jean  
28100 DREUX  
T 02 37 46 62 68  
dreux@forteau-faisant.fr

# PLAN DU LOT A08

Echelle : 1/250

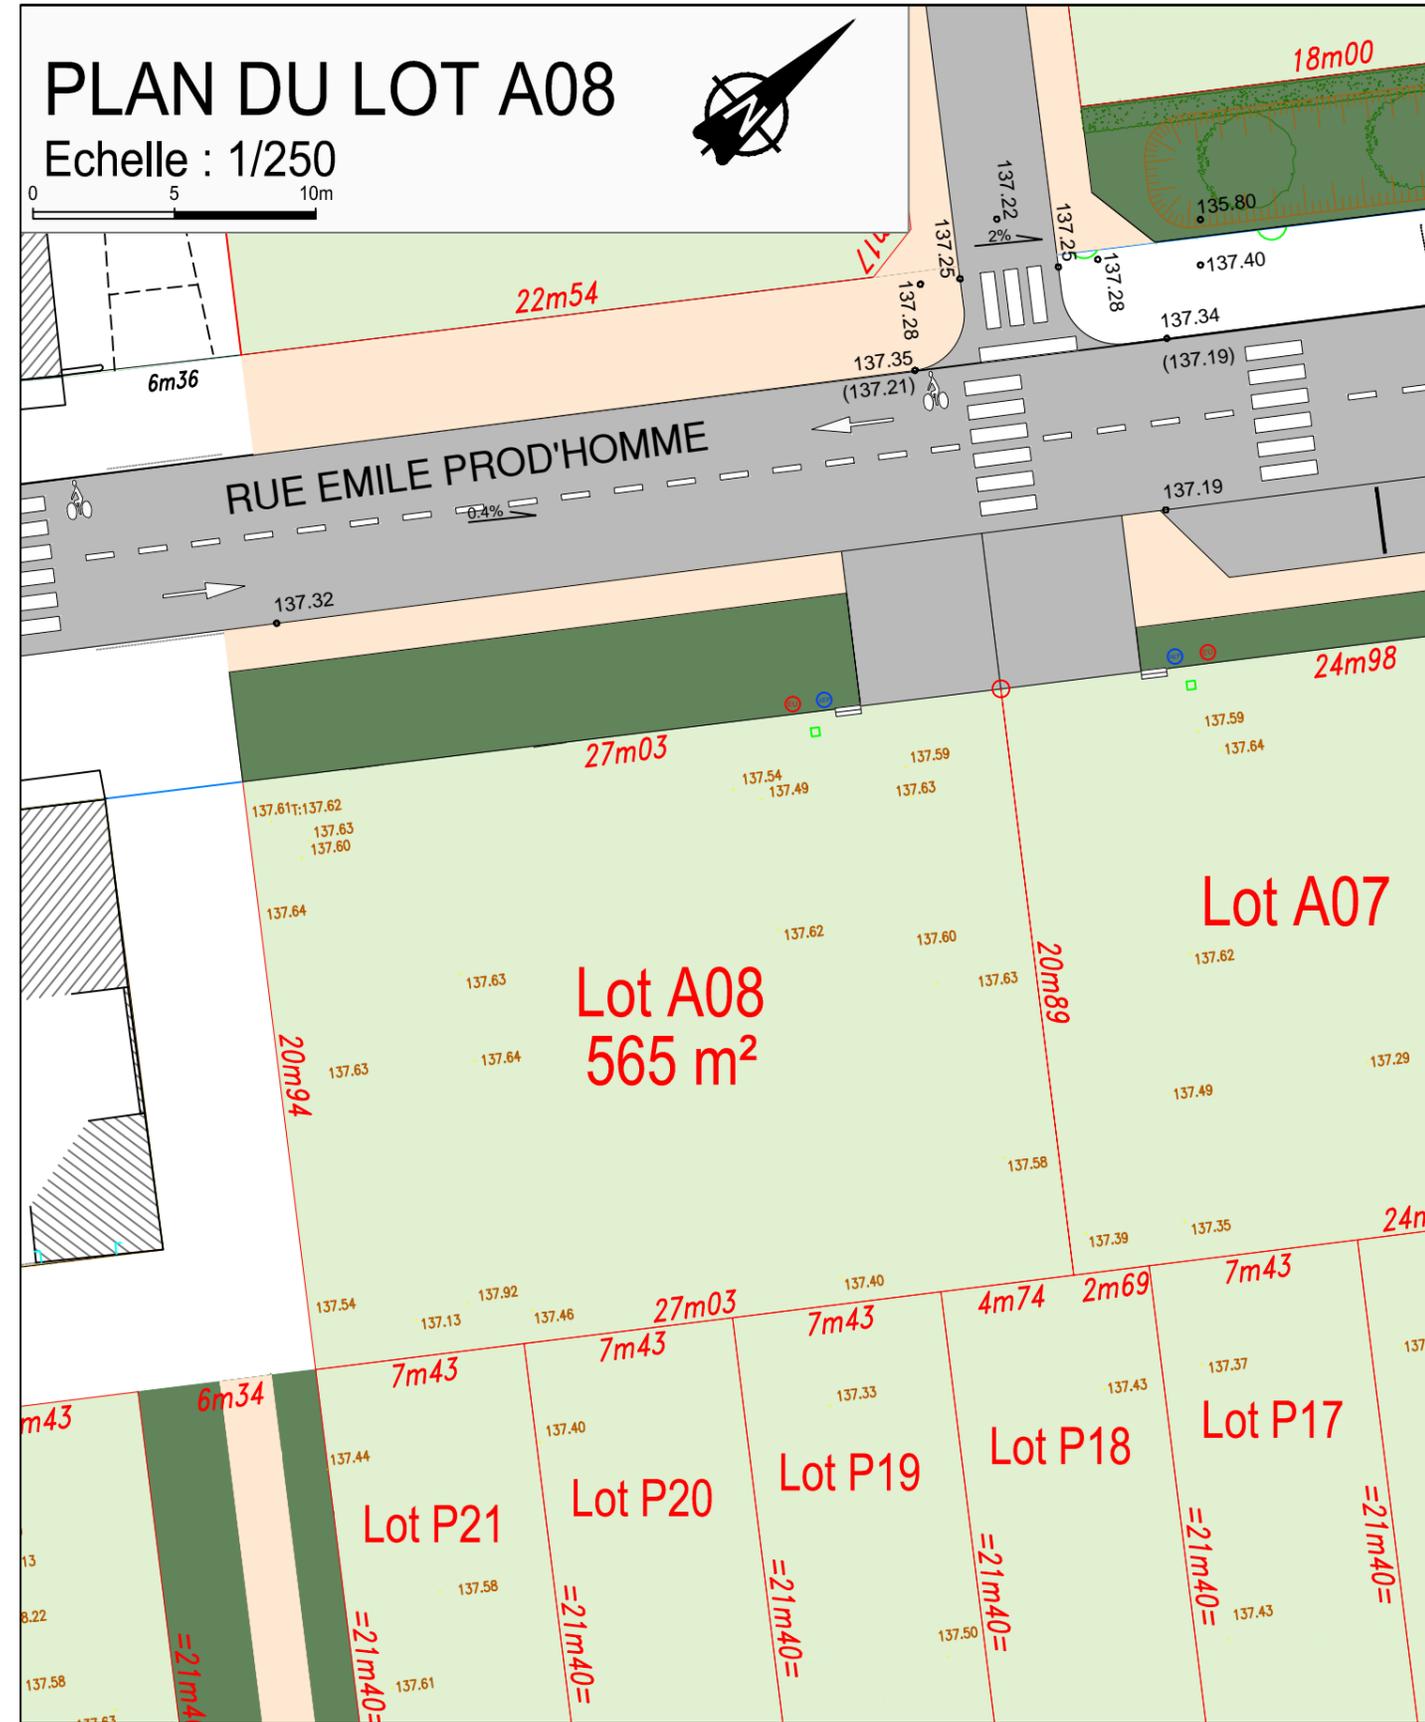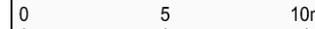

### LEGENDE

	Limite de lot		Zone non constructible		Lot constructible individuel
	Muret technique avec branchements gaz et électricité		Conteneur enterré		Espaces verts
	Branchement téléphone	90.79	Altitude terrain naturel		Chaussée et accès aux lots
	Branchement eaux usées	90.79	Altitude voirie projetée		Trottoir
	Branchement eau potable	4m70	Cote périmétrique		
	Branchement eau pluviale		Arbres		

Les ouvrages de branchements n'ont pas fait l'objet d'un récolement, leurs positions sont indicatives. Altimétrie: N.G.F. IGN 69.  
L'aménageur se réserve le droit de modifier les emplacements des ouvrages pour toute raison d'ordre technique.  
Plan dressé à partir du plan de masse AMJ PARIS PA4/5 dressé le 10/02/2022 et à partir du plan DCE de DIF-CONCEPTION dressé le 16/02/2022





# DEPARTEMENT DE L'EURE-ET-LOIR

Commune de DREUX

Rue Emile PROD'HOMME

LOTISSEMENT REALISE PAR  
SPL GESTION-AMENAGEMENT-CONSTRUCTION



## LOT A11

(Permis d'Aménager n°PA281342100003)

Terrain cadastré : BV n° 1002 pour 385m<sup>2</sup>

**AMENAGEUR : Société Publique Locale**  
8-10, Rue du Général de Gaulle  
28100 Dreux  
contact@spl-dreux.fr

**ARCHITECTE : AMJ PARIS**  
64 rue Saint Martin  
28100 Dreux  
contact@amj-paris.fr

**BE VRD : DIF Conception**  
5, rue de Thivars - Villemain  
28360 Dammarie  
dif-conception@orange.fr



**GEOMETRE : Cabinet FORTEAU-FAISANT**  
49, rue Saint Jean  
28100 Dreux  
dreux@forteau-faisant.fr



**CABINET  
FORTEAU  
FAISANT**  
DREUX  
49, rue Saint-Jean  
28100 DREUX  
T 02 37 46 62 68  
dreux@forteau-faisant.fr

## PLAN DU LOT A11

Echelle : 1/250

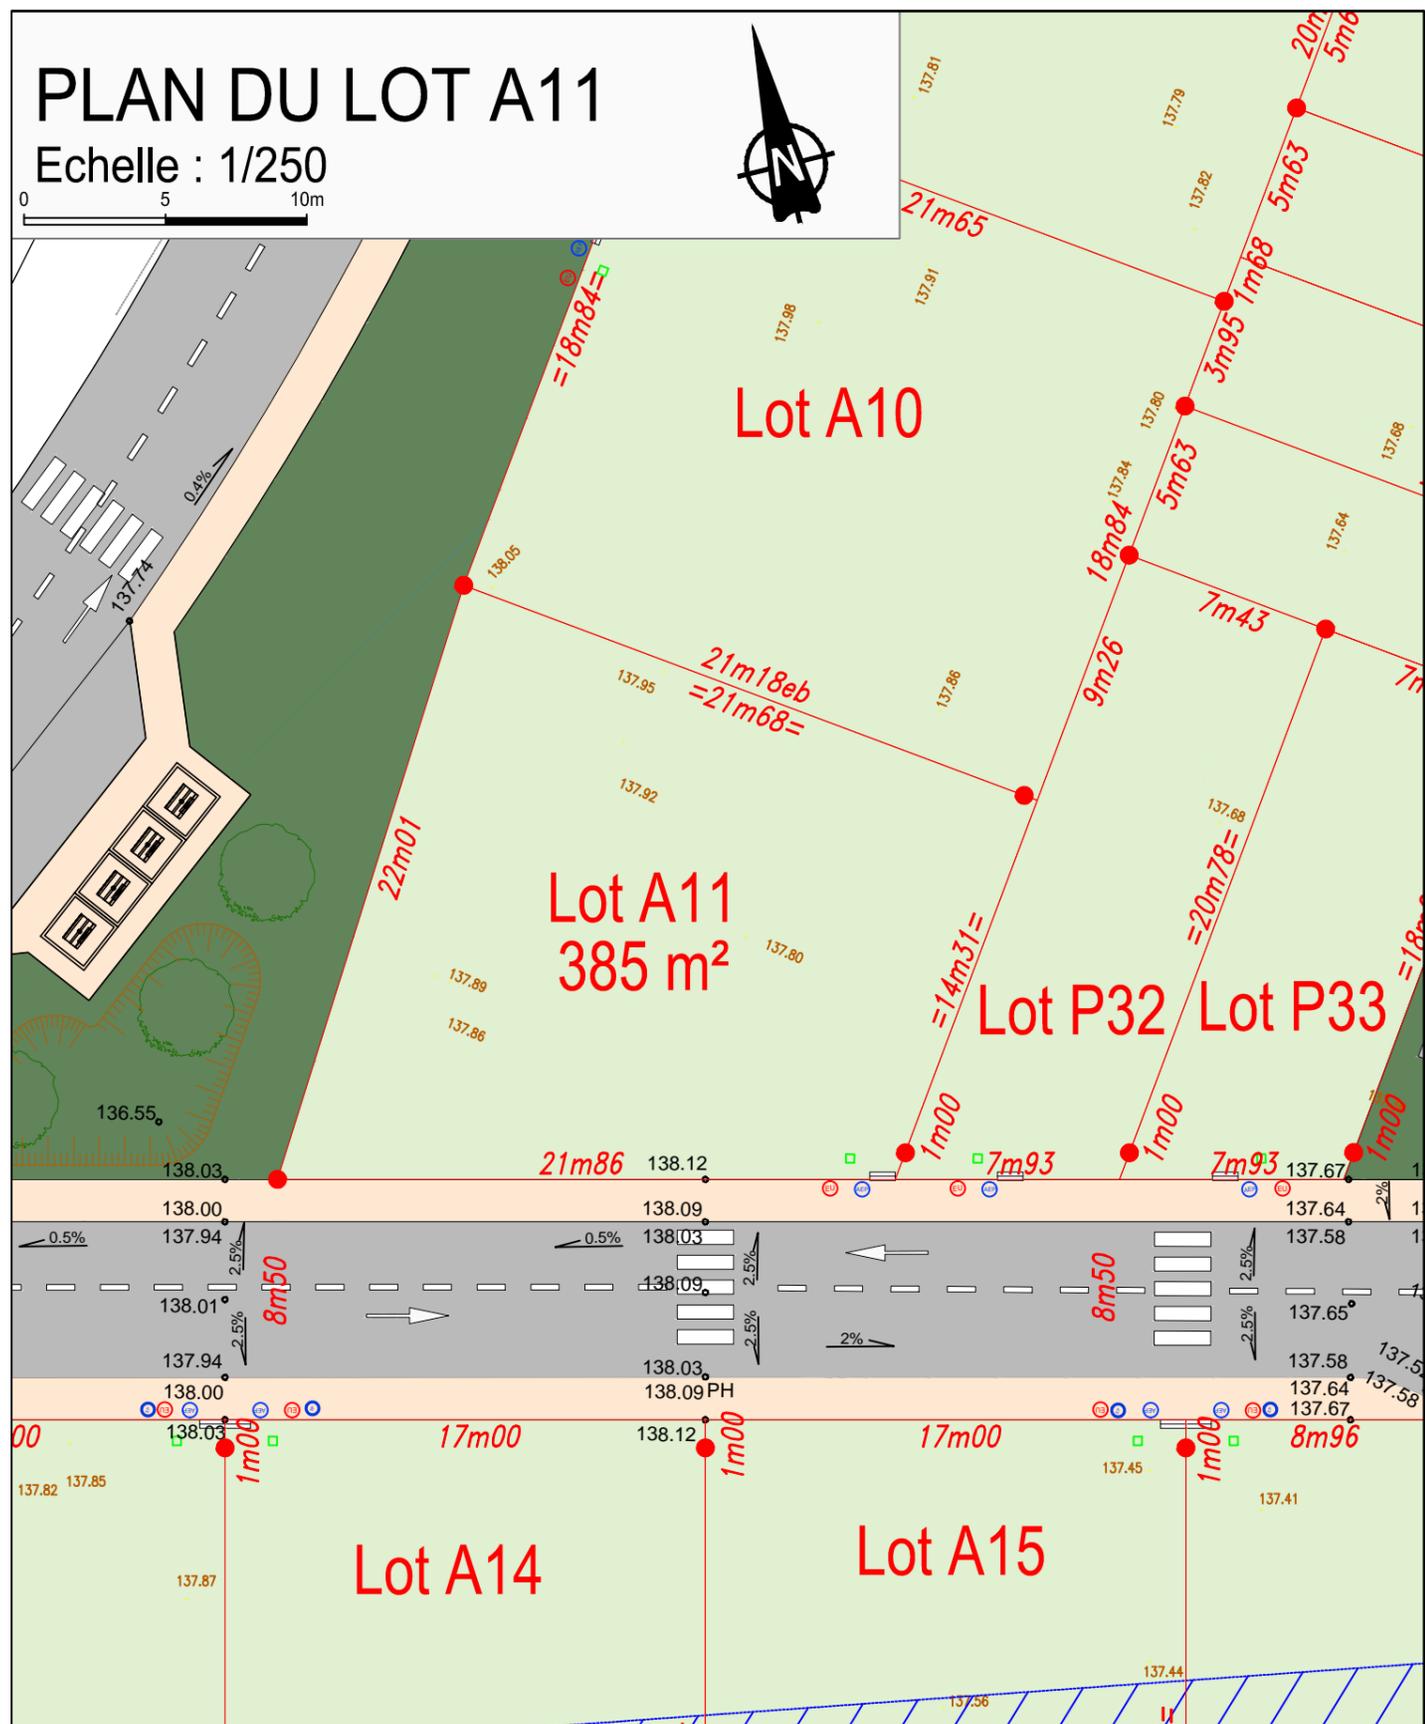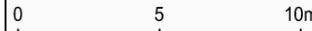

### LEGENDE

	Limite de lot		Borne		Clou		Zone non constructible		Lot constructible individuel
	Muret technique avec branchements gaz et électricité		Conteneur enterré		Altitude terrain naturel		Espaces verts		Chaussée et accès aux lots
	Branchement téléphone		Altitude voirie projetée		Cote périmétrique		Trottoir		
	Branchement eaux usées		Arbres						
	Branchement eau potable								
	Branchement eau pluviale								

Les ouvrages de branchements n'ont pas fait l'objet d'un récolement, leurs positions sont indicatives. Altimétrie: N.G.F. IGN 69.  
L'aménageur se réserve le droit de modifier les emplacements des ouvrages pour toute raison d'ordre technique.  
Plan dressé à partir du plan de masse AMJ PARIS PA4/5 dressé le 10/02/2022 et à partir du plan DCE de DIF-CONCEPTION dressé le 16/02/2022

DEPARTEMENT DE L'EURE-ET-LOIR

Commune de DREUX

Rue Emile PROD'HOMME

LOTISSEMENT REALISE PAR  
SPL GESTION-AMENAGEMENT-CONSTRUCTION



# LOT A12

(Permis d'Aménager n°PA281342100003)

Terrain cadastré : BV n° 1004-1038-1081 pour 637m<sup>2</sup>  
dont 168m<sup>2</sup> constructible et 469m<sup>2</sup> en zone protégée

**AMENAGEUR : Société Publique Locale**  
8-10, Rue du Général de Gaulle  
28100 Dreux  
contact@spl-dreux.fr

**ARCHITECTE : AMJ PARIS**  
64 rue Saint Martin  
28100 Dreux  
contact@amj-paris.fr

**BE VRD : DIF Conception**  
5, rue de Thivars - Villemain  
28360 Dammarie  
dif-conception@orange.fr

**GEOMETRE : Cabinet FORTEAU-FAISANT**  
49, rue Saint Jean  
28100 Dreux  
dreux@forteau-faisant.fr



CABINET  
**FORTEAU  
FAISANT**  
DREUX  
49, rue Saint-Jean  
28100 DREUX  
T 02 37 46 62 68  
dreux@forteau-faisant.fr

DOSSIER N° D21026


PLAN DRESSE LE 24.03.2023, PAR

GEOMETRES - EXPERTS

# PLAN DU LOT A12

Echelle : 1/250

0 5 10m

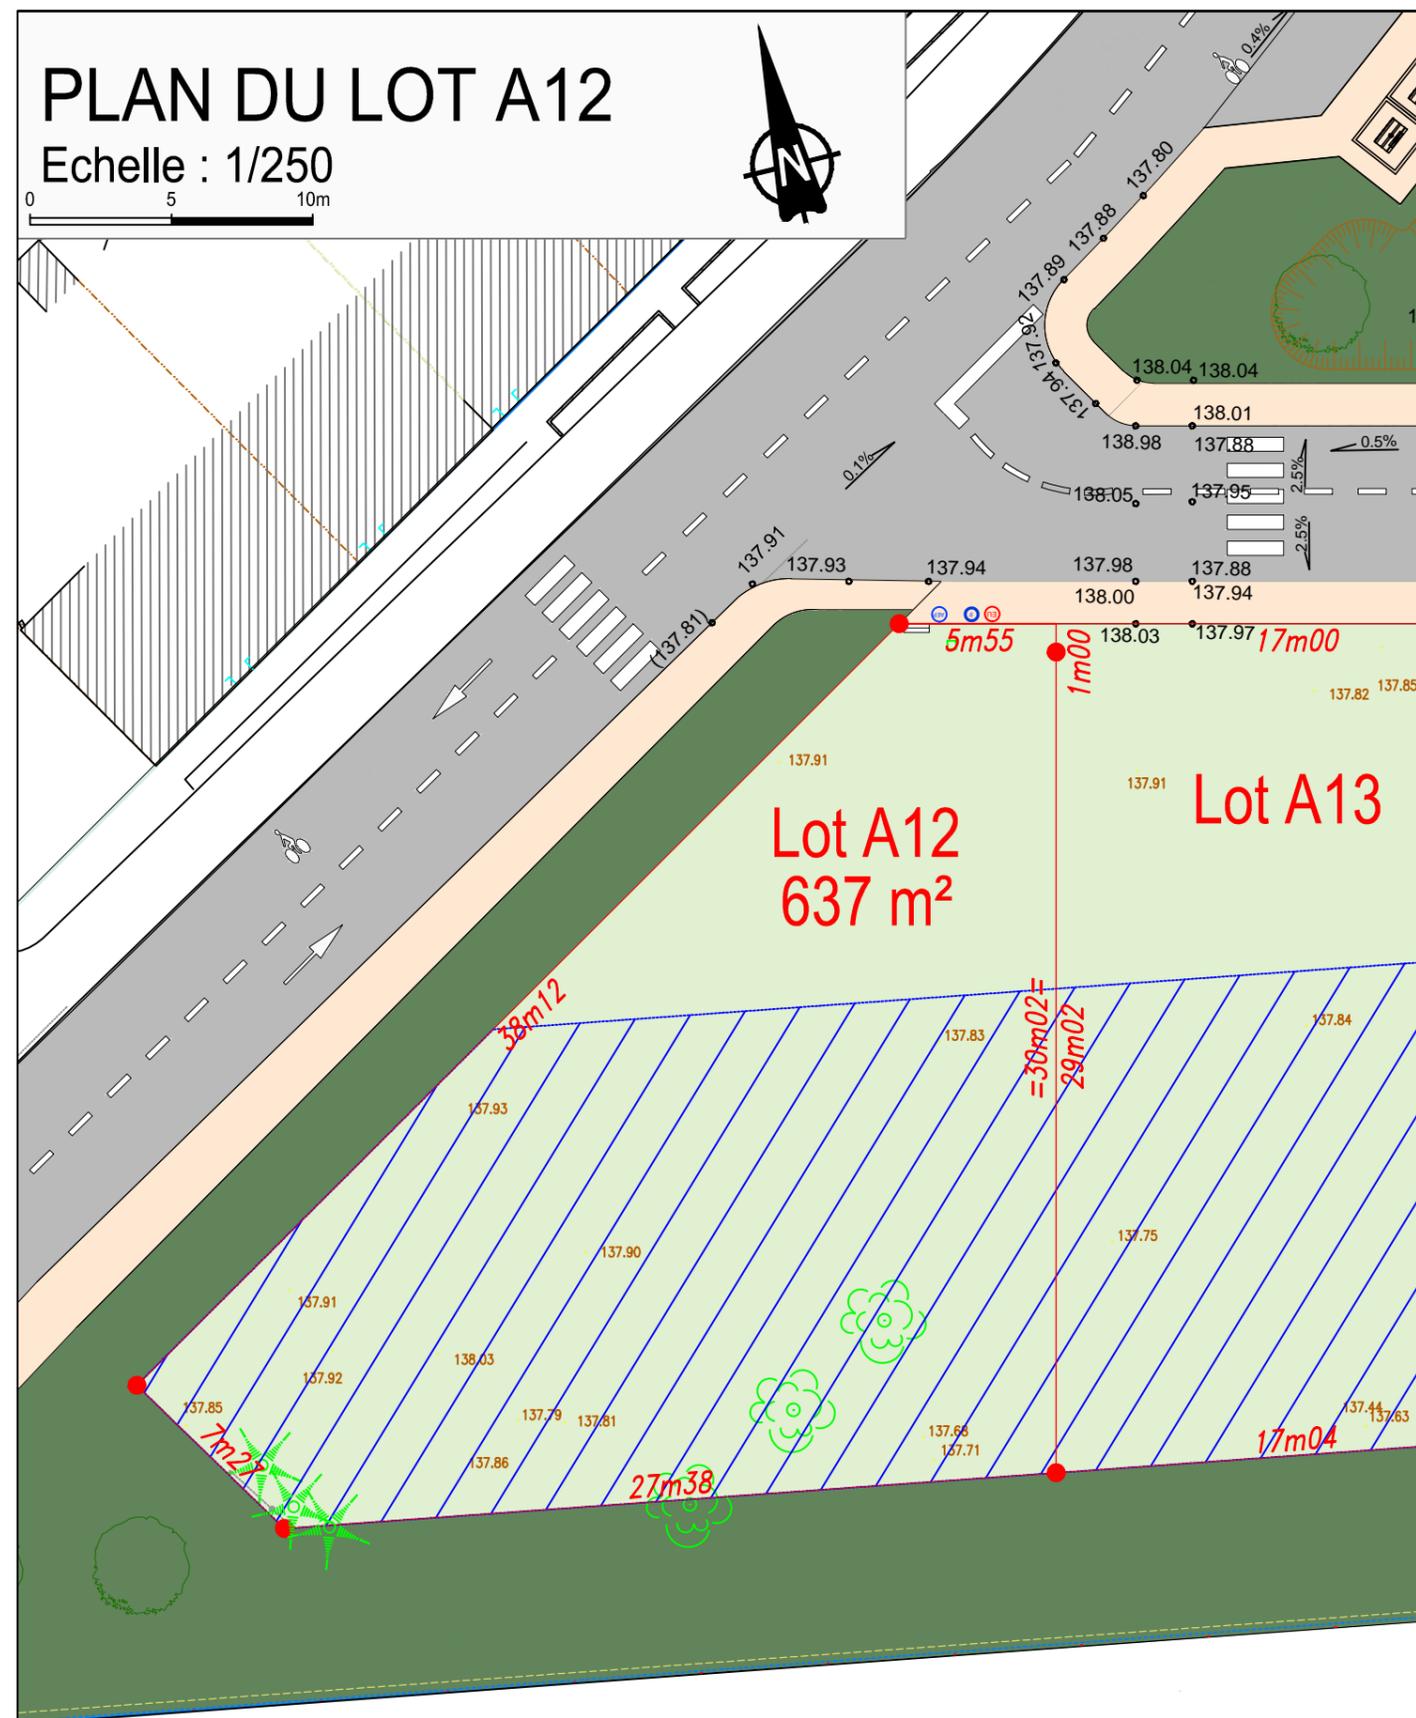

## LEGENDE

	Limite de lot		Zone non constructible		Lot constructible individuel
	Muret technique avec branchements gaz et électricité		Conteneur enterré		Espaces verts
	Branchement téléphone		90.79 Altitude terrain naturel		Chaussée et accès aux lots
	Branchement eaux usées		90.79 Altitude voirie projetée		Trottoir
	Branchement eau potable		4m70 Cote périmétrique		
	Branchement eau pluviale		Arbres		

Les ouvrages de branchements n'ont pas fait l'objet d'un récolement, leurs positions sont indicatives. Altimétrie: N.G.F. IGN 69.

L'aménageur se réserve le droit de modifier les emplacements des ouvrages pour toute raison d'ordre technique.

Plan dressé à partir du plan de masse AMJ PARIS PA4/5 dressé le 10/02/2022 et à partir du plan DCE de DIF-CONCEPTION dressé le 16/02/2022



DEPARTEMENT DE L'EURE-ET-LOIR

Commune de DREUX

Rue Emile PROD'HOMME

LOTISSEMENT REALISE PAR  
SPL GESTION-AMENAGEMENT-CONSTRUCTION



# LOT A14

(Permis d'Aménager n°PA281342100003)

Terrain cadastré : BV n° 1006 pour 479m<sup>2</sup>


dont 188m<sup>2</sup> constructible et 291m<sup>2</sup> en zone protégée

**AMENAGEUR : Société Publique Locale**  
8-10, Rue du Général de Gaulle  
28100 Dreux  
contact@spl-dreux.fr

**ARCHITECTE : AMJ PARIS**  
64 rue Saint Martin  
28100 Dreux  
contact@amj-paris.fr

**BE VRD : DIF Conception**  
5, rue de Thivars - Villemain  
28360 Dammarie  
dif-conception@orange.fr

**GEOMETRE : Cabinet FORTEAU-FAISANT**  
49, rue Saint Jean  
28100 Dreux  
dreux@forteau-faisant.fr

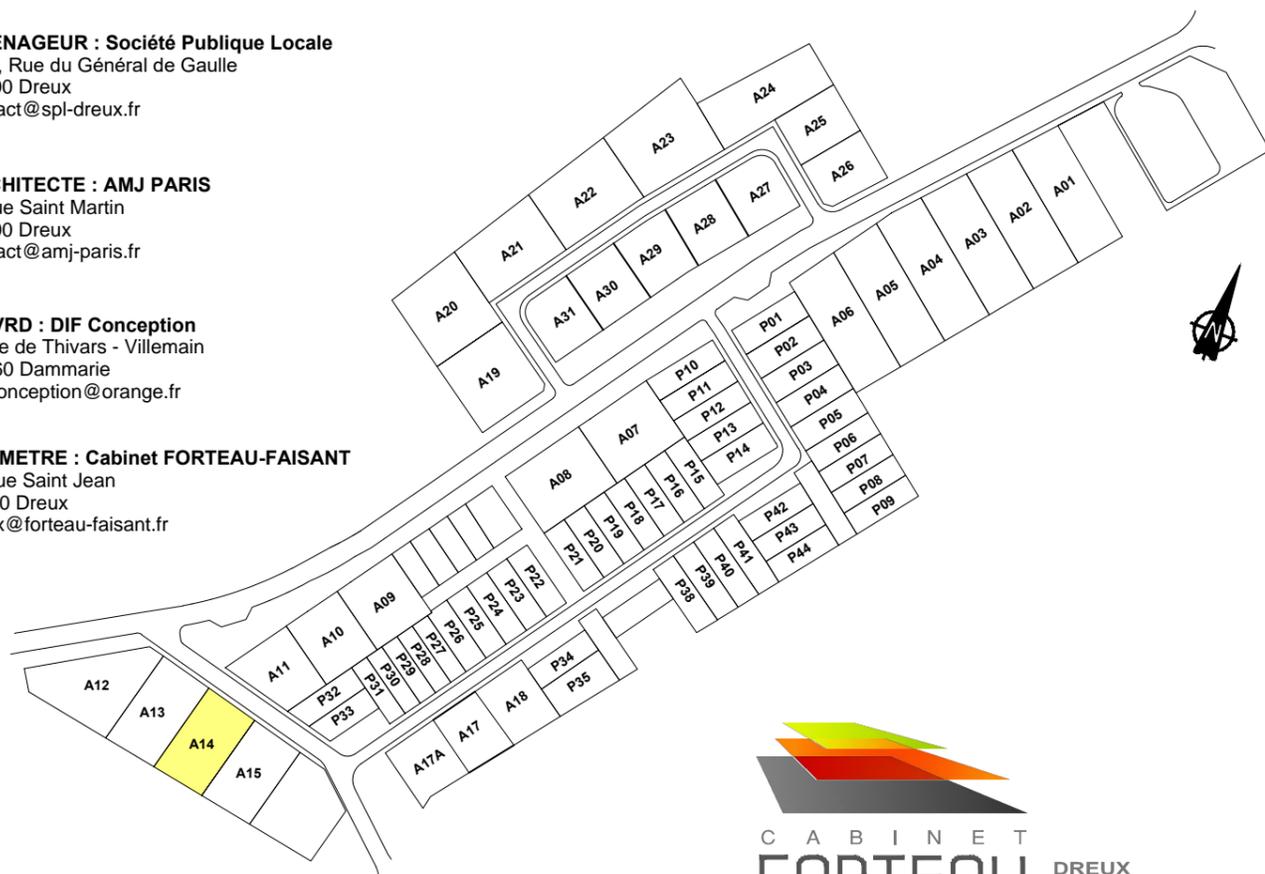

CABINET  
**FORTEAU  
FAISANT**  
DREUX  
49, rue Saint-Jean  
28100 DREUX  
T 02 37 46 62 68  
dreux@forteau-faisant.fr

DOSSIER N° D21026


PLAN DRESSE LE 24.03.2023, PAR

GEOMETRES - EXPERTS

# PLAN DU LOT A14

Echelle : 1/250

0 5 10m

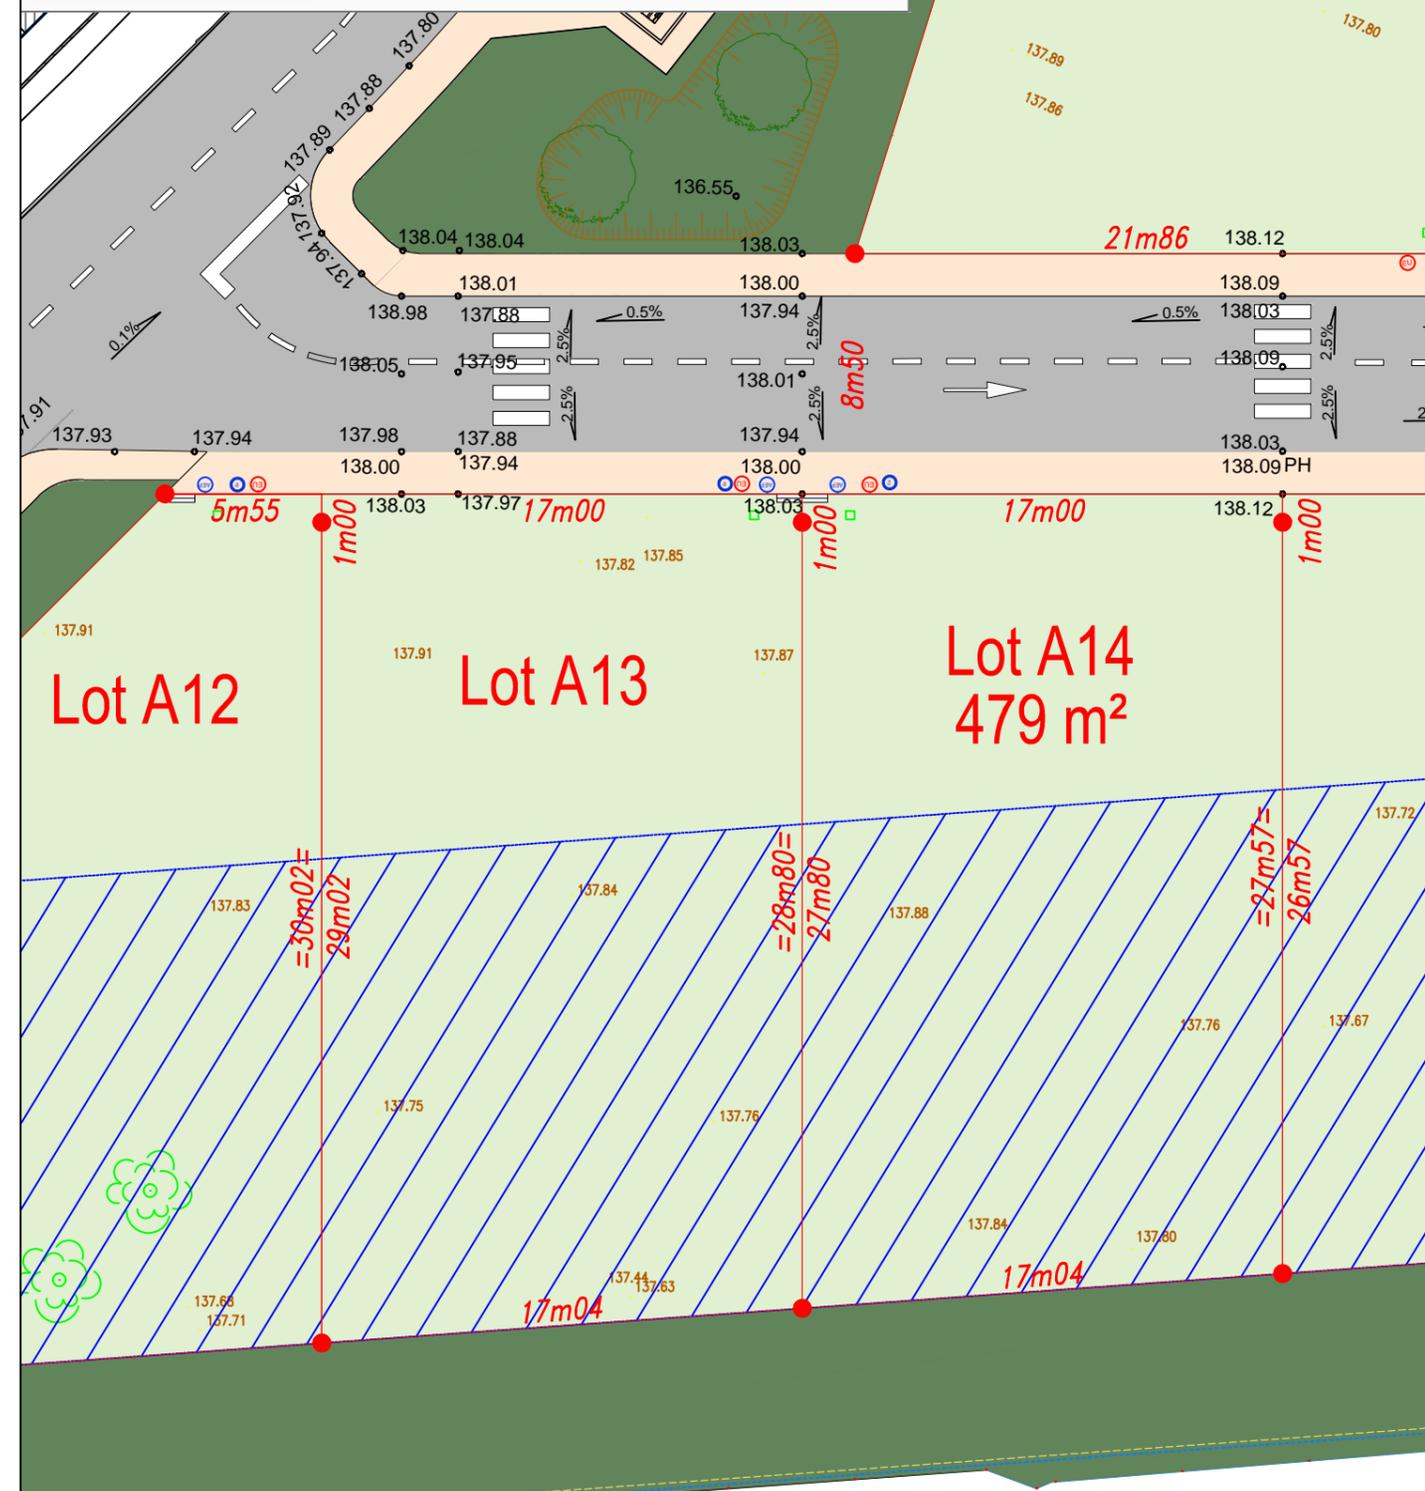

## LEGENDE

	Limite de lot		Zone non constructible		Lot constructible individuel
	Muret technique avec branchements gaz et électricité		Conteneur enterré		Espaces verts
	Branchement téléphone	90.79	Altitude terrain naturel		Chaussée et accès aux lots
	Branchement eaux usées	90.79	Altitude voirie projetée		Trottoir
	Branchement eau potable	4m70	Cote périmétrique		
	Branchement eau pluviale		Arbres		

Les ouvrages de branchement n'ont pas fait l'objet d'un récolement, leurs positions sont indicatives. Altimétrie: N.G.F. IGN 69.

L'aménageur se réserve le droit de modifier les emplacements des ouvrages pour toute raison d'ordre technique.

Plan dressé à partir du plan de masse AMJ PARIS PA4/5 dressé le 10/02/2022 et à partir du plan DCE de DIF-CONCEPTION dressé le 16/02/2022

DEPARTEMENT DE L'EURE-ET-LOIR

Commune de DREUX

Rue Emile PROD'HOMME

LOTISSEMENT REALISE PAR  
SPL GESTION-AMENAGEMENT-CONSTRUCTION



# LOT A15

(Permis d'Aménager n°PA281342100003)

Terrain cadastré : BV n° 1007-1040 pour 458m<sup>2</sup>  
dont 167m<sup>2</sup> constructible et 291m<sup>2</sup> en zone protégée

**AMENAGEUR : Société Publique Locale**  
8-10, Rue du Général de Gaulle  
28100 Dreux  
contact@spl-dreux.fr

**ARCHITECTE : AMJ PARIS**  
64 rue Saint Martin  
28100 Dreux  
contact@amj-paris.fr

**BE VRD : DIF Conception**  
5, rue de Thivars - Villemain  
28360 Dammarie  
dif-conception@orange.fr



**CABINET  
FORTEAU  
FAISANT**  
DREUX  
49, rue Saint-Jean  
28100 DREUX  
T 02 37 46 62 68  
dreux@forteau-faisant.fr

DOSSIER N° D21026


PLAN DRESSE LE 24.03.2023, PAR

GÉOMÈTRES - EXPERTS

# PLAN DU LOT A15

Echelle : 1/250

0 5 10m

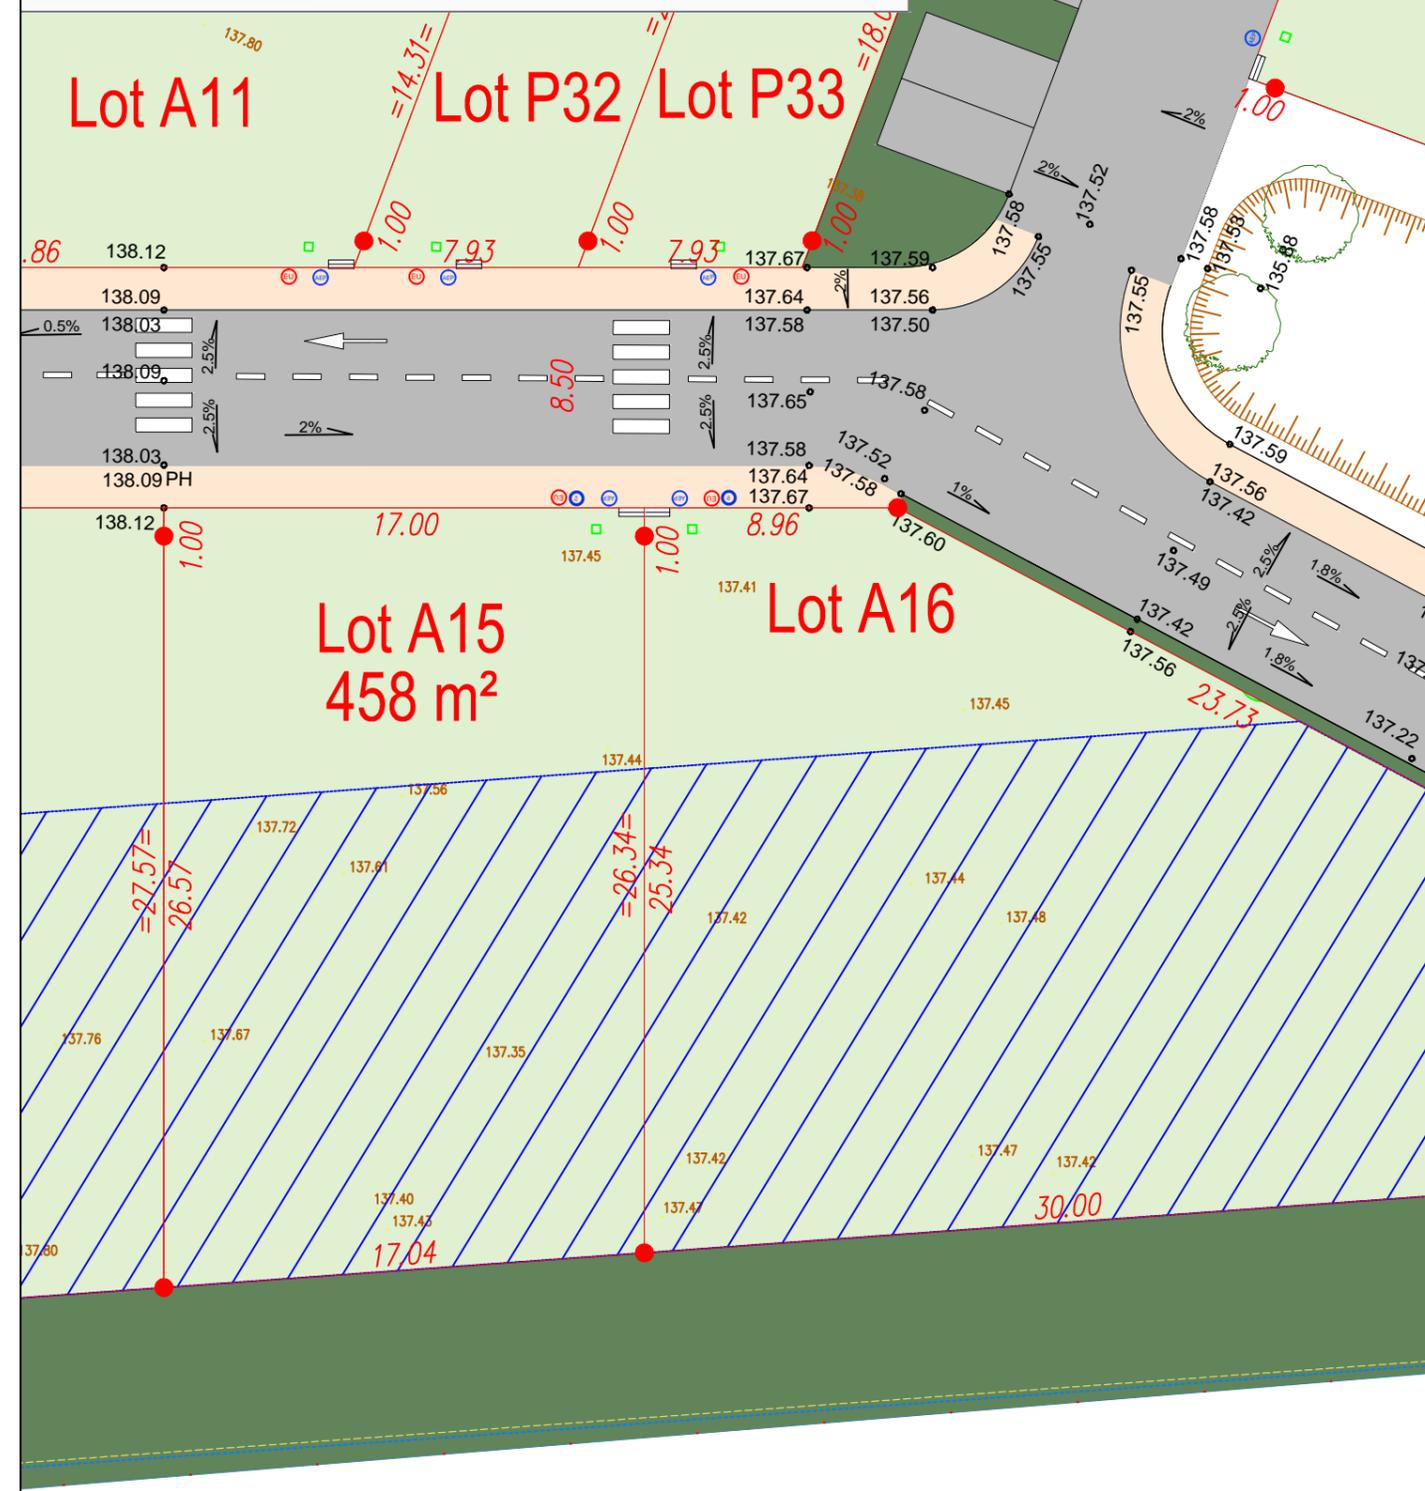

## LEGENDE

	Limite de lot		Zone non constructible		Lot constructible individuel
	Muret technique avec branchements gaz et électricité		Conteneur enterré		Espaces verts
	Branchement téléphone	90.79	Altitude terrain naturel		Chaussée et accès aux lots
	Branchement eaux usées	90.79	Altitude voirie projetée		Trottoir
	Branchement eau potable	4.70	Cote périmétrique		Borne
	Branchement eau pluviale		Arbres		

Les ouvrages de branchements n'ont pas fait l'objet d'un récolement, leurs positions sont indicatives. Altimétrie : N.G.F. IGN 69.

L'aménageur se réserve le droit de modifier les emplacements des ouvrages pour toute raison d'ordre technique.

Plan dressé à partir du plan de masse AMJ PARIS PA4/5 dressé le 10/02/2022 et à partir du plan DCE de DIF-CONCEPTION dressé le 16/02/2022

DEPARTEMENT DE L'EURE-ET-LOIR

Commune de DREUX

Rue Emile PROD'HOMME

LOTISSEMENT REALISE PAR  
SPL GESTION-AMENAGEMENT-CONSTRUCTION



# LOT A16

(Permis d'Aménager n°PA281342100003)

Terrain cadastré : BV n° 1041 pour 639m<sup>2</sup>

dont 140m<sup>2</sup> constructible et 499m<sup>2</sup> en zone protégée

**AMENAGEUR : Société Publique Locale**  
8-10, Rue du Général de Gaulle  
28100 Dreux  
contact@spl-dreux.fr

**ARCHITECTE : AMJ PARIS**  
64 rue Saint Martin  
28100 Dreux  
contact@amj-paris.fr

**BE VRD : DIF Conception**  
5, rue de Thivars - Villemain  
28360 Dammarie  
dif-conception@orange.fr

**GEOMETRE : Cabinet FORTEAU-FAISANT**  
49, rue Saint Jean  
28100 Dreux  
dreux@forteau-faisant.fr



**CABINET  
FORTEAU  
FAISANT**  
DREUX  
49, rue Saint-Jean  
28100 DREUX  
T 02 37 46 62 68  
dreux@forteau-faisant.fr

DOSSIER N° D21026


PLAN DRESSE LE 24.03.2023, PAR

GEOMETRES - EXPERTS

# PLAN DU LOT A16

Echelle : 1/250

0 5 10m

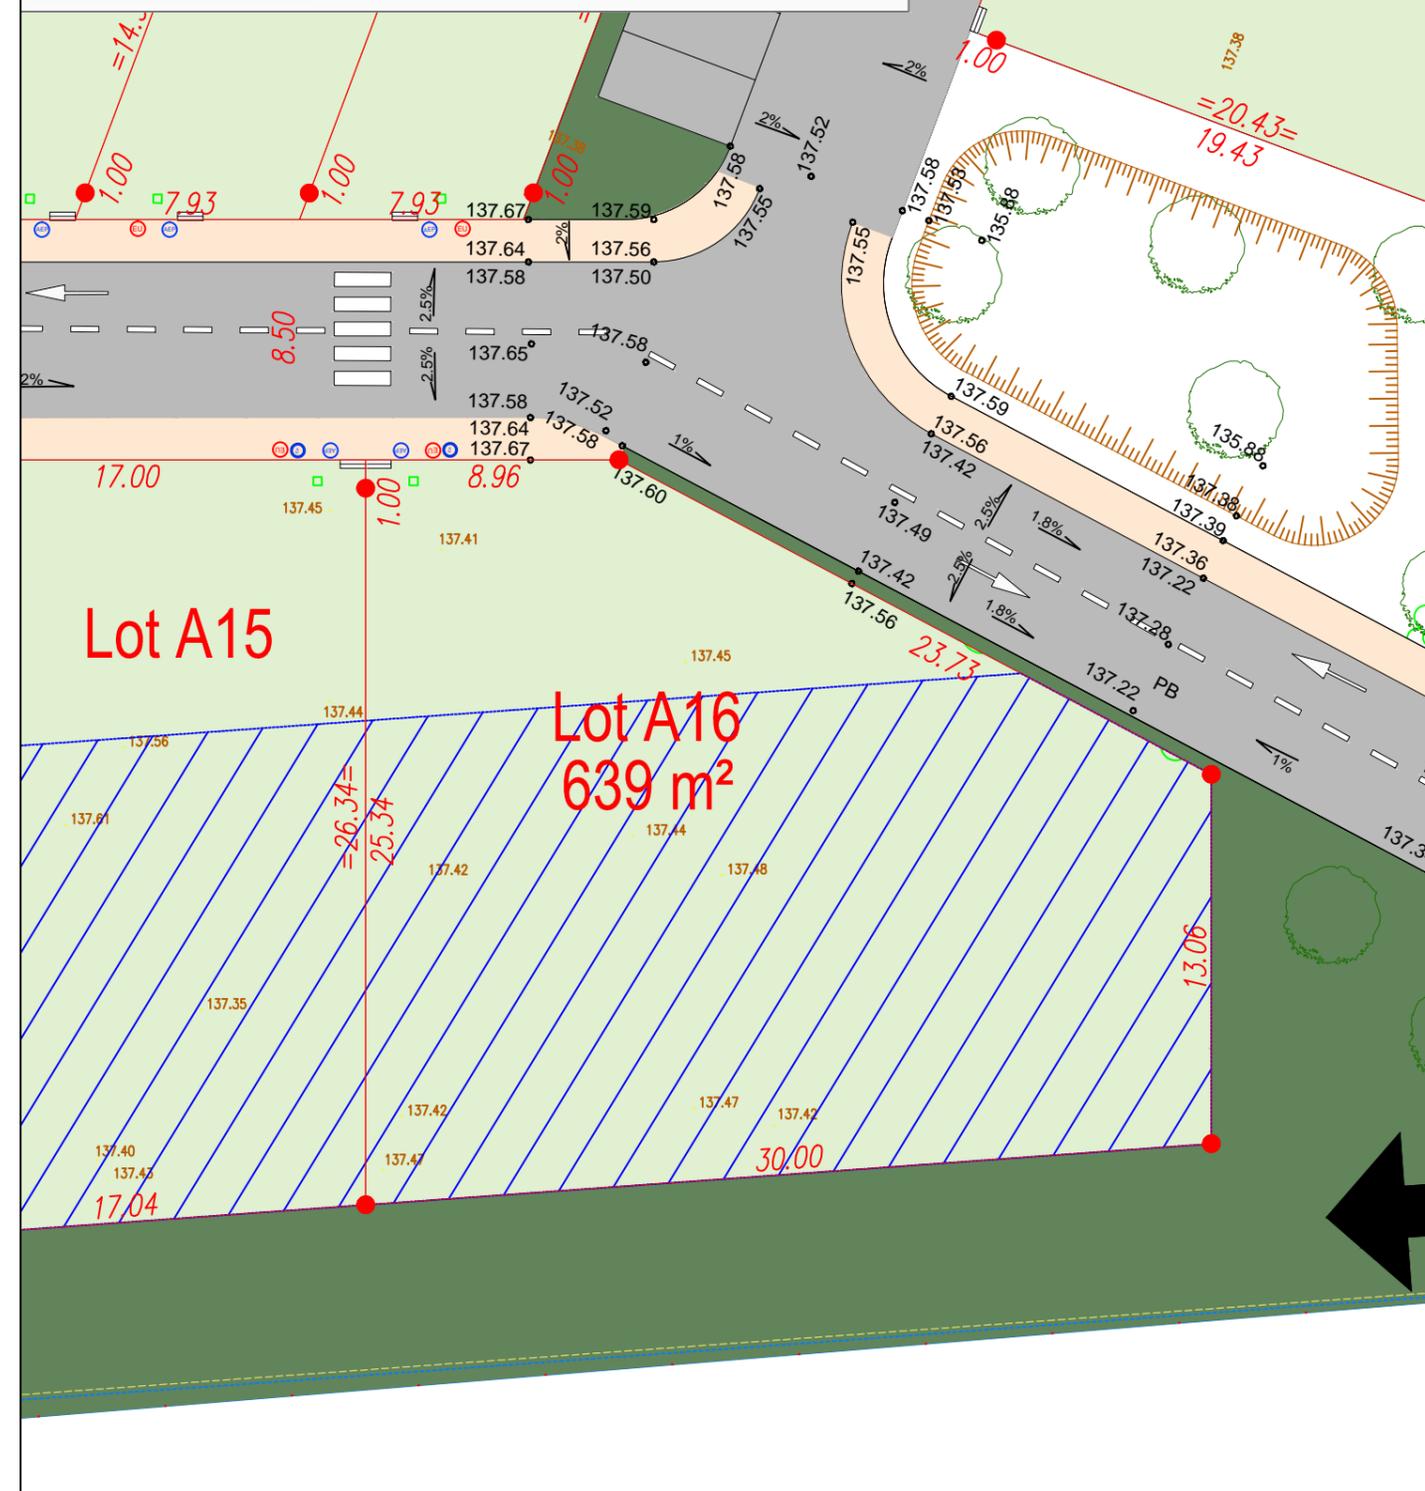

## LEGENDE

	Limite de lot		Zone non constructible		Lot constructible individuel
	Muret technique avec branchements gaz et électricité		Conteneur enterré		Espaces verts
	Branchement téléphone		90.79 Altitude terrain naturel		Chaussée et accès aux lots
	Branchement eaux usées		90.79 Altitude voirie projetée		Trottoir
	Branchement eau potable		4.70 Cote périmétrique		Borne
	Branchement eau pluviale		Arbres		

Les ouvrages de branchements n'ont pas fait l'objet d'un récolement, leurs positions sont indicatives. Altimétrie : N.G.F. IGN 69.

L'aménageur se réserve le droit de modifier les emplacements des ouvrages pour toute raison d'ordre technique.

Plan dressé à partir du plan de masse AMJ PARIS PA4/5 dressé le 10/02/2022 et à partir du plan DCE de DIF-CONCEPTION dressé le 16/02/2022

DEPARTEMENT DE L'EURE-ET-LOIR

Commune de DREUX

Rue Emile PROD'HOMME

LOTISSEMENT REALISE PAR  
SPL GESTION-AMENAGEMENT-CONSTRUCTION



# LOT A17

(Permis d'Aménager n°PA281342100003)

Terrain cadastré : BV n° 1043 pour 305m<sup>2</sup>

**AMENAGEUR : Société Publique Locale**  
8-10, Rue du Général de Gaulle  
28100 Dreux  
contact@spl-dreux.fr

**ARCHITECTE : AMJ PARIS**  
64 rue Saint Martin  
28100 Dreux  
contact@amj-paris.fr

**BE VRD : DIF Conception**  
5, rue de Thivars - Villemain  
28360 Dammarie  
dif-conception@orange.fr



**GEOMETRE : Cabinet FORTEAU-FAISANT**  
49, rue Saint Jean  
28100 Dreux  
dreux@forteau-faisant.fr



**CABINET  
FORTEAU  
FAISANT**  
DREUX  
49, rue Saint-Jean  
28100 DREUX  
T 02 37 46 62 68  
dreux@forteau-faisant.fr

# PLAN DU LOT A17

Echelle : 1/250

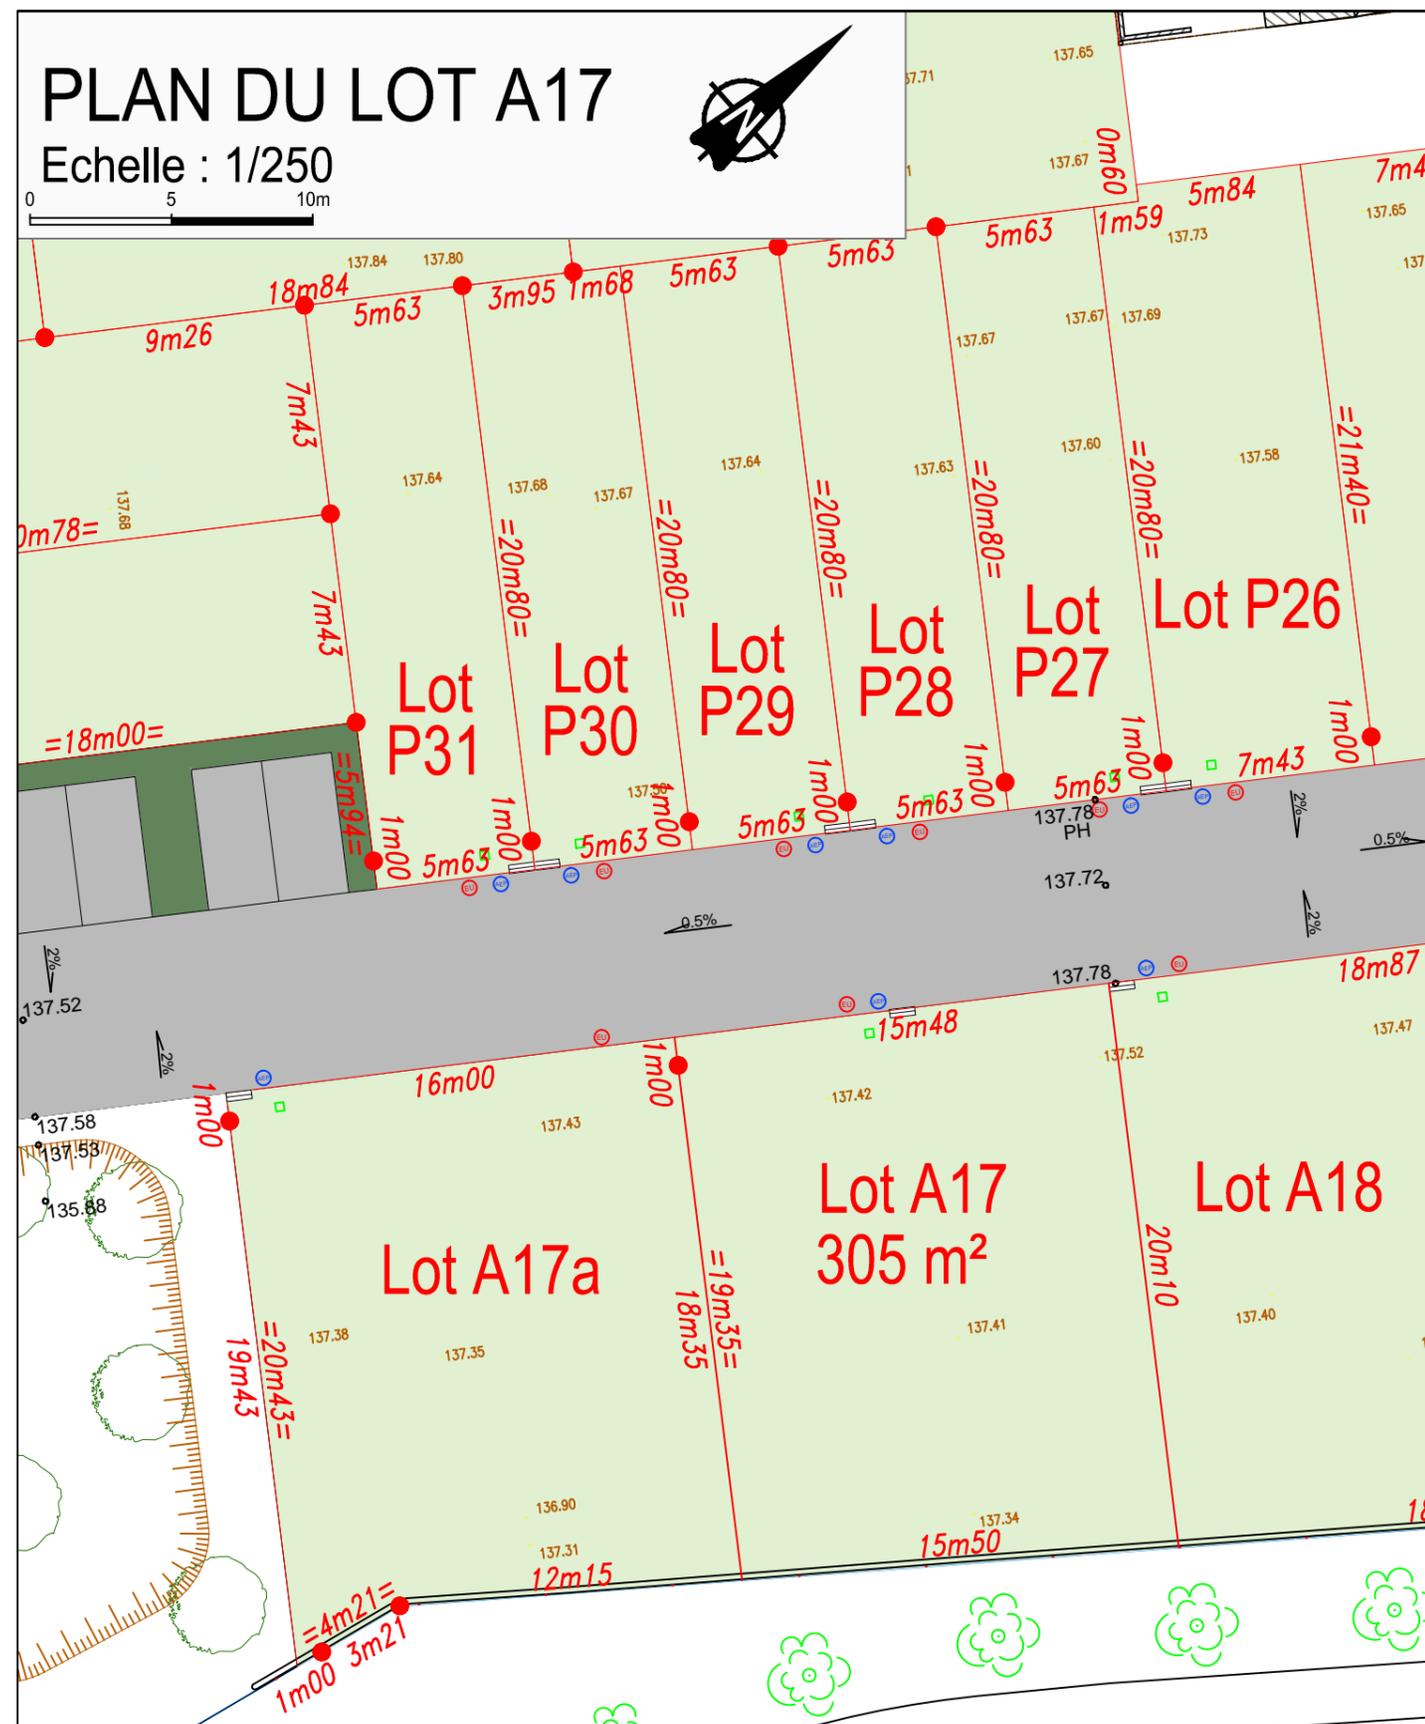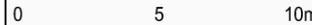

### LEGENDE

	Limite de lot		Zone non constructible		Lot constructible individuel
	Muret technique avec branchements gaz et électricité		Conteneur enterré		Espaces verts
	Branchement téléphone	90.79	Altitude terrain naturel		Chaussée et accès aux lots
	Branchement eaux usées	90.79	Altitude voirie projetée		Trottoir
	Branchement eau potable	4m70	Cote périmétrique		
	Branchement eau pluviale		Arbres		

Les ouvrages de branchements n'ont pas fait l'objet d'un récolement, leurs positions sont indicatives. Altimétrie: N.G.F. IGN 69.

L'aménageur se réserve le droit de modifier les emplacements des ouvrages pour toute raison d'ordre technique.

Plan dressé à partir du plan de masse AMJ PARIS PA4/5 dressé le 10/02/2022 et à partir du plan DCE de DIF-CONCEPTION dressé le 16/02/2022

DEPARTEMENT DE L'EURE-ET-LOIR

Commune de DREUX

Rue Emile PROD'HOMME

LOTISSEMENT REALISE PAR  
SPL GESTION-AMENAGEMENT-CONSTRUCTION



# LOT A17a

(Permis d'Aménager n°PA281342100003)

Terrain cadastré : BV n° 1042 pour 307m<sup>2</sup>

**AMENAGEUR : Société Publique Locale**  
8-10, Rue du Général de Gaulle  
28100 Dreux  
contact@spl-dreux.fr

**ARCHITECTE : AMJ PARIS**  
64 rue Saint Martin  
28100 Dreux  
contact@amj-paris.fr

**BE VRD : DIF Conception**  
5, rue de Thivars - Villemain  
28360 Dammarie  
dif-conception@orange.fr

**GEOMETRE : Cabinet FORTEAU-FAISANT**  
49, rue Saint Jean  
28100 Dreux  
dreux@forteau-faisant.fr



**CABINET  
FORTEAU  
FAISANT**  
DREUX  
49, rue Saint-Jean  
28100 DREUX  
T 02 37 46 62 68  
dreux@forteau-faisant.fr

DOSSIER N° D21026


PLAN DRESSE LE 24.03.2023, PAR

GEOMETRES - EXPERTS

# PLAN DU LOT A17a

Echelle : 1/250

0 5 10m

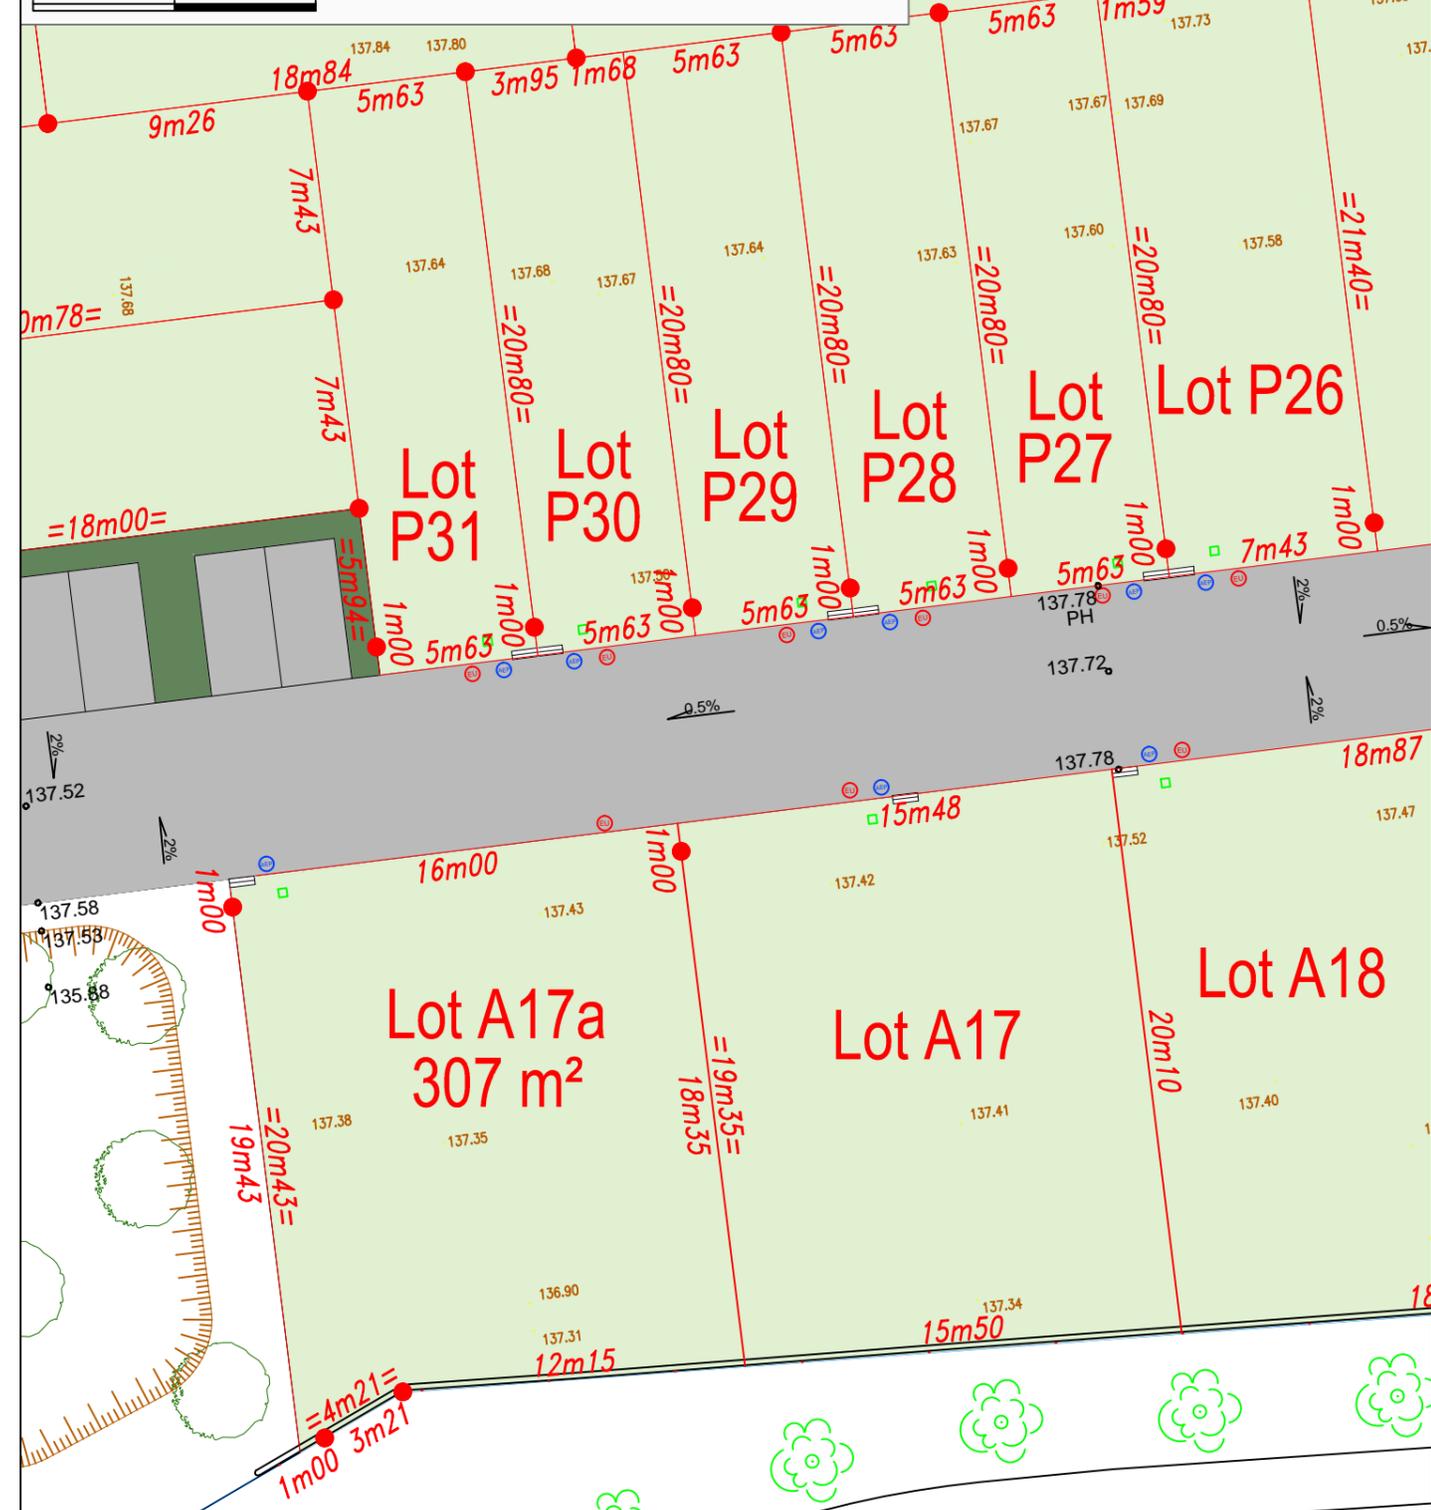

### LEGENDE

	Limite de lot		Zone non constructible		Lot constructible individuel
	Muret technique avec branchements gaz et électricité		Conteneur enterré		Espaces verts
	Branchement téléphone	90.79	Altitude terrain naturel		Chaussée et accès aux lots
	Branchement eaux usées	90.79	Altitude voirie projetée		Trottoir
	Branchement eau potable	4m70	Cote périmétrique		
	Branchement eau pluviale		Arbres		

Les ouvrages de branchements n'ont pas fait l'objet d'un récolement, leurs positions sont indicatives. Altimétrie: N.G.F. IGN 69.

L'aménageur se réserve le droit de modifier les emplacements des ouvrages pour toute raison d'ordre technique.

Plan dressé à partir du plan de masse AMJ PARIS PA4/5 dressé le 10/02/2022 et à partir du plan DCE de DIF-CONCEPTION dressé le 16/02/2022

DEPARTEMENT DE L'EURE-ET-LOIR

Commune de DREUX

Rue Emile PROD'HOMME

LOTISSEMENT REALISE PAR  
SPL GESTION-AMENAGEMENT-CONSTRUCTION



# LOT A18

(Permis d'Aménager n°PA281342100003)

Terrain cadastré : BV n° 1044 pour 388m<sup>2</sup>

**AMENAGEUR : Société Publique Locale**  
8-10, Rue du Général de Gaulle  
28100 Dreux  
contact@spl-dreux.fr

**ARCHITECTE : AMJ PARIS**  
64 rue Saint Martin  
28100 Dreux  
contact@amj-paris.fr

**BE VRD : DIF Conception**  
5, rue de Thivars - Villemain  
28360 Dammarie  
dif-conception@orange.fr

**GEOMETRE : Cabinet FORTEAU-FAISANT**  
49, rue Saint Jean  
28100 Dreux  
dreux@forteau-faisant.fr




**CABINET  
FORTEAU  
FAISANT**  
DREUX  
49, rue Saint-Jean  
28100 DREUX  
T 02 37 46 62 68  
dreux@forteau-faisant.fr

# PLAN DU LOT A18

Echelle : 1/250

0 5 10m

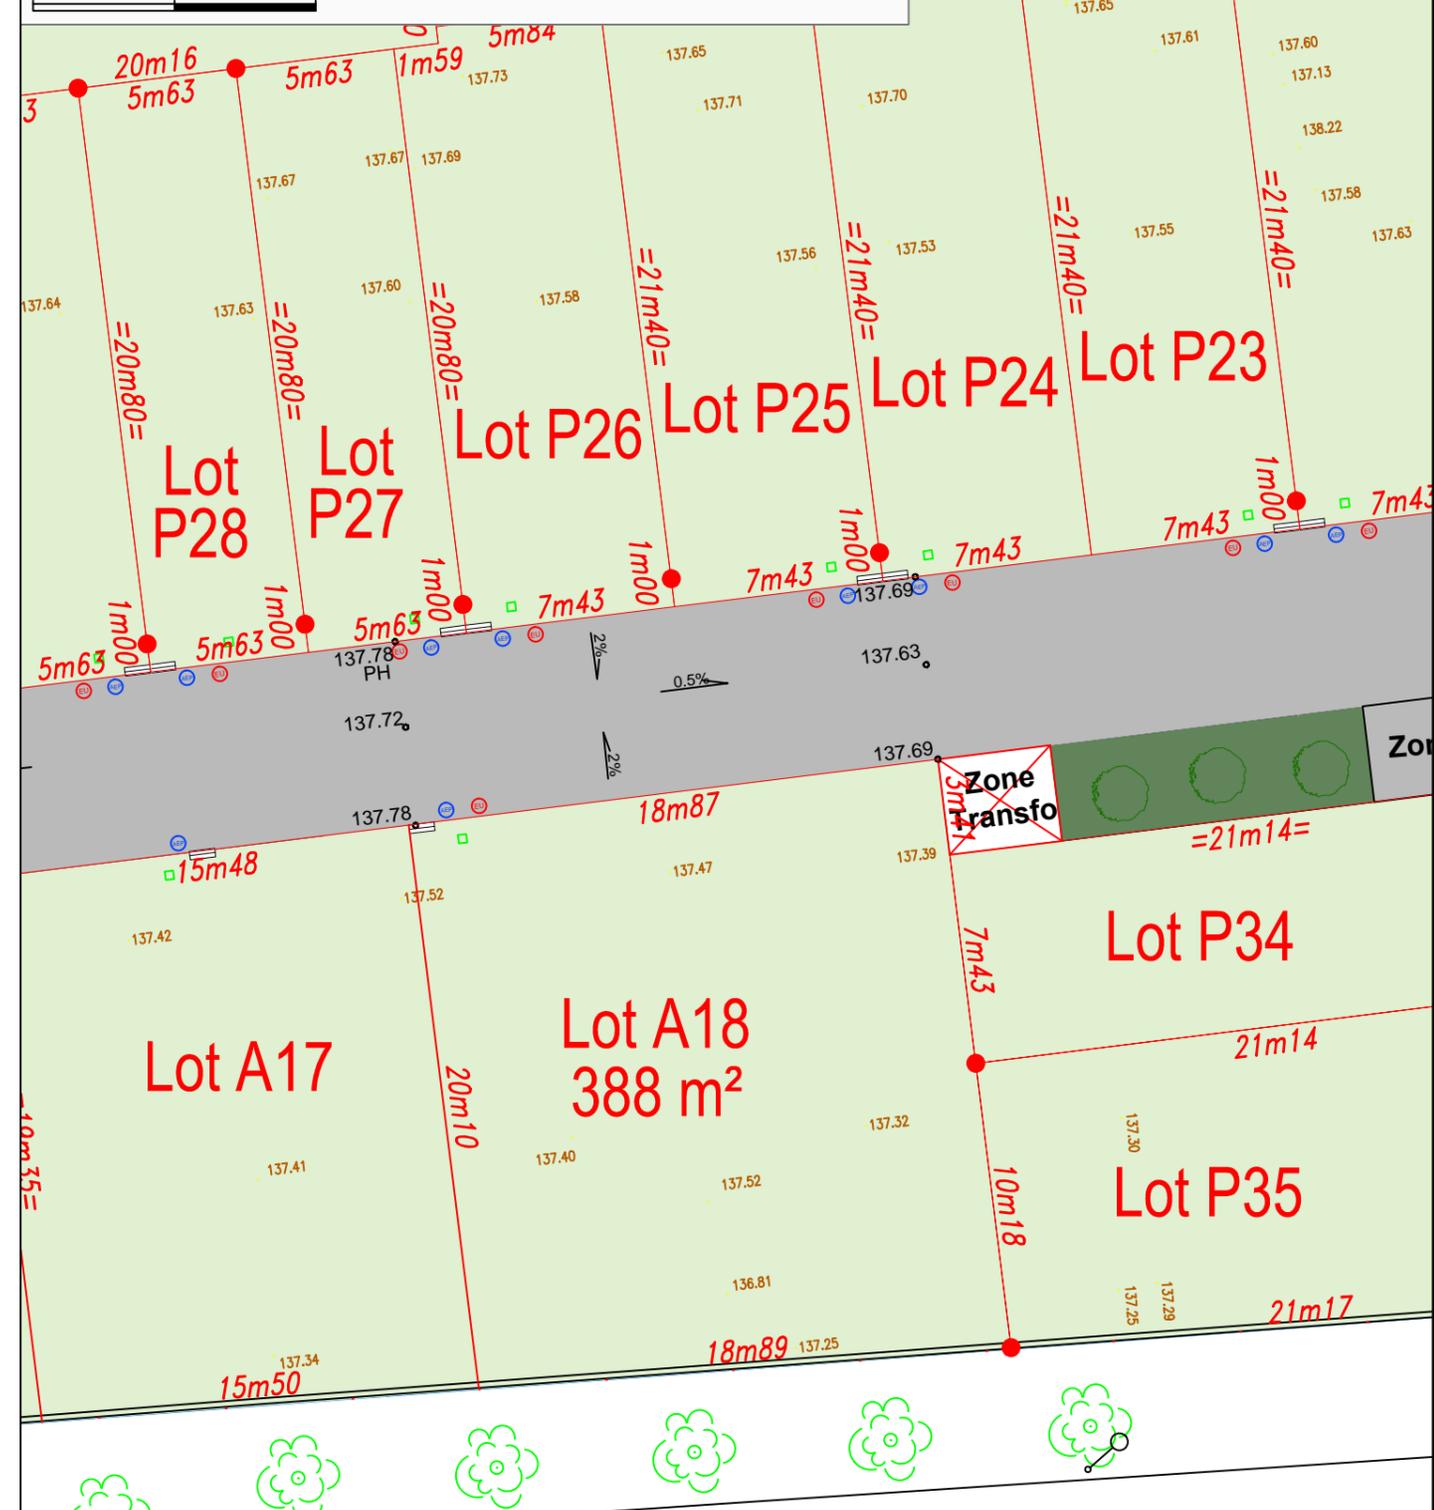

## LEGENDE

	Limite de lot		Zone non constructible		Lot constructible individuel
	Muret technique avec branchements gaz et électricité		Conteneur enterré		Espaces verts
	Branchement téléphone		Altitude terrain naturel		Chaussée et accès aux lots
	Branchement eaux usées		Altitude voirie projetée		Trottoir
	Branchement eau potable		Cote périmétrique		
	Branchement eau pluviale		Arbres		

Les ouvrages de branchements n'ont pas fait l'objet d'un récolement, leurs positions sont indicatives. Altimétrie: N.G.F. IGN 69.  
L'aménageur se réserve le droit de modifier les emplacements des ouvrages pour toute raison d'ordre technique.  
Plan dressé à partir du plan de masse AMJ PARIS PA4/5 dressé le 10/02/2022 et à partir du plan DCE de DIF-CONCEPTION dressé le 16/02/2022

DEPARTEMENT DE L'EURE-ET-LOIR

Commune de DREUX

Rue Emile PROD'HOMME

LOTISSEMENT REALISE PAR  
SPL GESTION-AMENAGEMENT-CONSTRUCTION



# LOT A19

(Permis d'Aménager n°PA281342100003)

Terrain cadastré : BV n° .... pour 589m<sup>2</sup>

**AMENAGEUR : Société Publique Locale**  
8-10, Rue du Général de Gaulle  
28100 Dreux  
contact@spl-dreux.fr

**ARCHITECTE : AMJ PARIS**  
64 rue Saint Martin  
28100 Dreux  
contact@amj-paris.fr

**BE VRD : DIF Conception**  
5, rue de Thivars - Villemain  
28360 Dammarie  
dif-conception@orange.fr

**GEOMETRE : Cabinet FORTEAU-FAISANT**  
49, rue Saint Jean  
28100 Dreux  
dreux@forteau-faisant.fr




**CABINET  
FORTEAU  
FAISANT**  
DREUX  
49, rue Saint-Jean  
28100 DREUX  
T 02 37 46 62 68  
dreux@forteau-faisant.fr

# PLAN DU LOT A19

Echelle : 1/250

0 5 10m

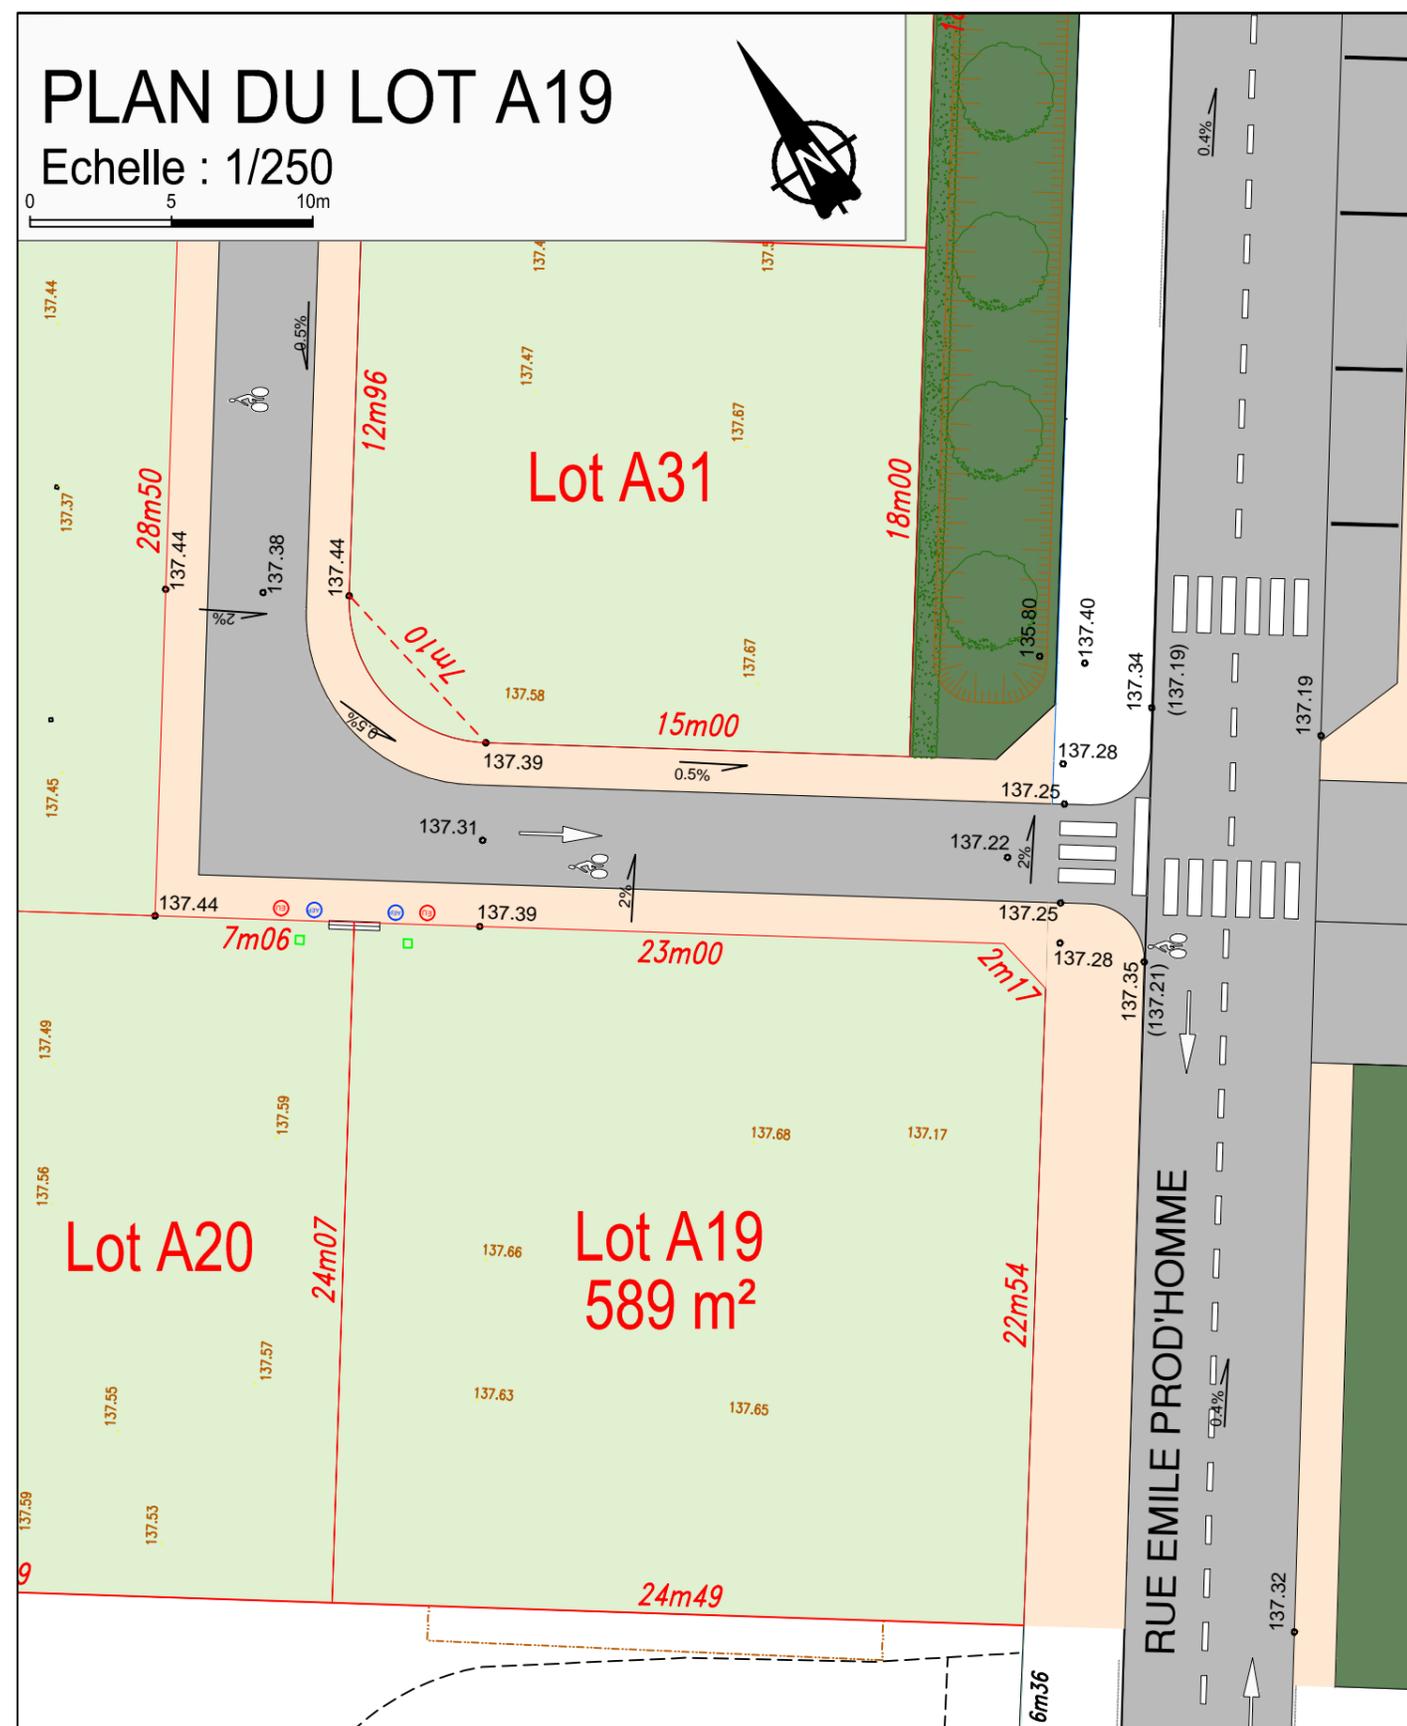

## LEGENDE

	Limite de lot		Zone non constructible		Lot constructible individuel
	Muret technique avec branchements gaz et électricité		Conteneur enterré		Espaces verts
	Branchement téléphone	90.79	Altitude terrain naturel		Chaussée et accès aux lots
	Branchement eaux usées	90.79	Altitude voirie projetée		Trottoir
	Branchement eau potable	4m70	Cote périmétrique		
	Branchement eau pluviale		Arbres		

Les ouvrages de branchements n'ont pas fait l'objet d'un récolement, leurs positions sont indicatives. Altimétrie: N.G.F. IGN 69.  
L'aménageur se réserve le droit de modifier les emplacements des ouvrages pour toute raison d'ordre technique.  
Plan dressé à partir du plan de masse AMJ PARIS PA4/5 dressé le 10/02/2022 et à partir du plan DCE de DIF-CONCEPTION dressé le 16/02/2022

DEPARTEMENT DE L'EURE-ET-LOIR

Commune de DREUX

Rue Emile PROD'HOMME

LOTISSEMENT REALISE PAR  
SPL GESTION-AMENAGEMENT-CONSTRUCTION



# LOT A20

(Permis d'Aménager n°PA281342100003)

Terrain cadastré : BV n° .... pour 606m<sup>2</sup>

**AMENAGEUR : Société Publique Locale**  
8-10, Rue du Général de Gaulle  
28100 Dreux  
contact@spl-dreux.fr

**ARCHITECTE : AMJ PARIS**  
64 rue Saint Martin  
28100 Dreux  
contact@amj-paris.fr

**BE VRD : DIF Conception**  
5, rue de Thivars - Villemain  
28360 Dammarie  
dif-conception@orange.fr

**GEOMETRE : Cabinet FORTEAU-FAISANT**  
49, rue Saint Jean  
28100 Dreux  
dreux@forteau-faisant.fr



**CABINET  
FORTEAU  
FAISANT**  
DREUX  
49, rue Saint-Jean  
28100 DREUX  
T 02 37 46 62 68  
dreux@forteau-faisant.fr


DOSSIER N° D21026

PLAN DRESSE LE 31.05.2023, PAR

GEOMETRES - EXPERTS

# PLAN DU LOT A20

Echelle : 1/250

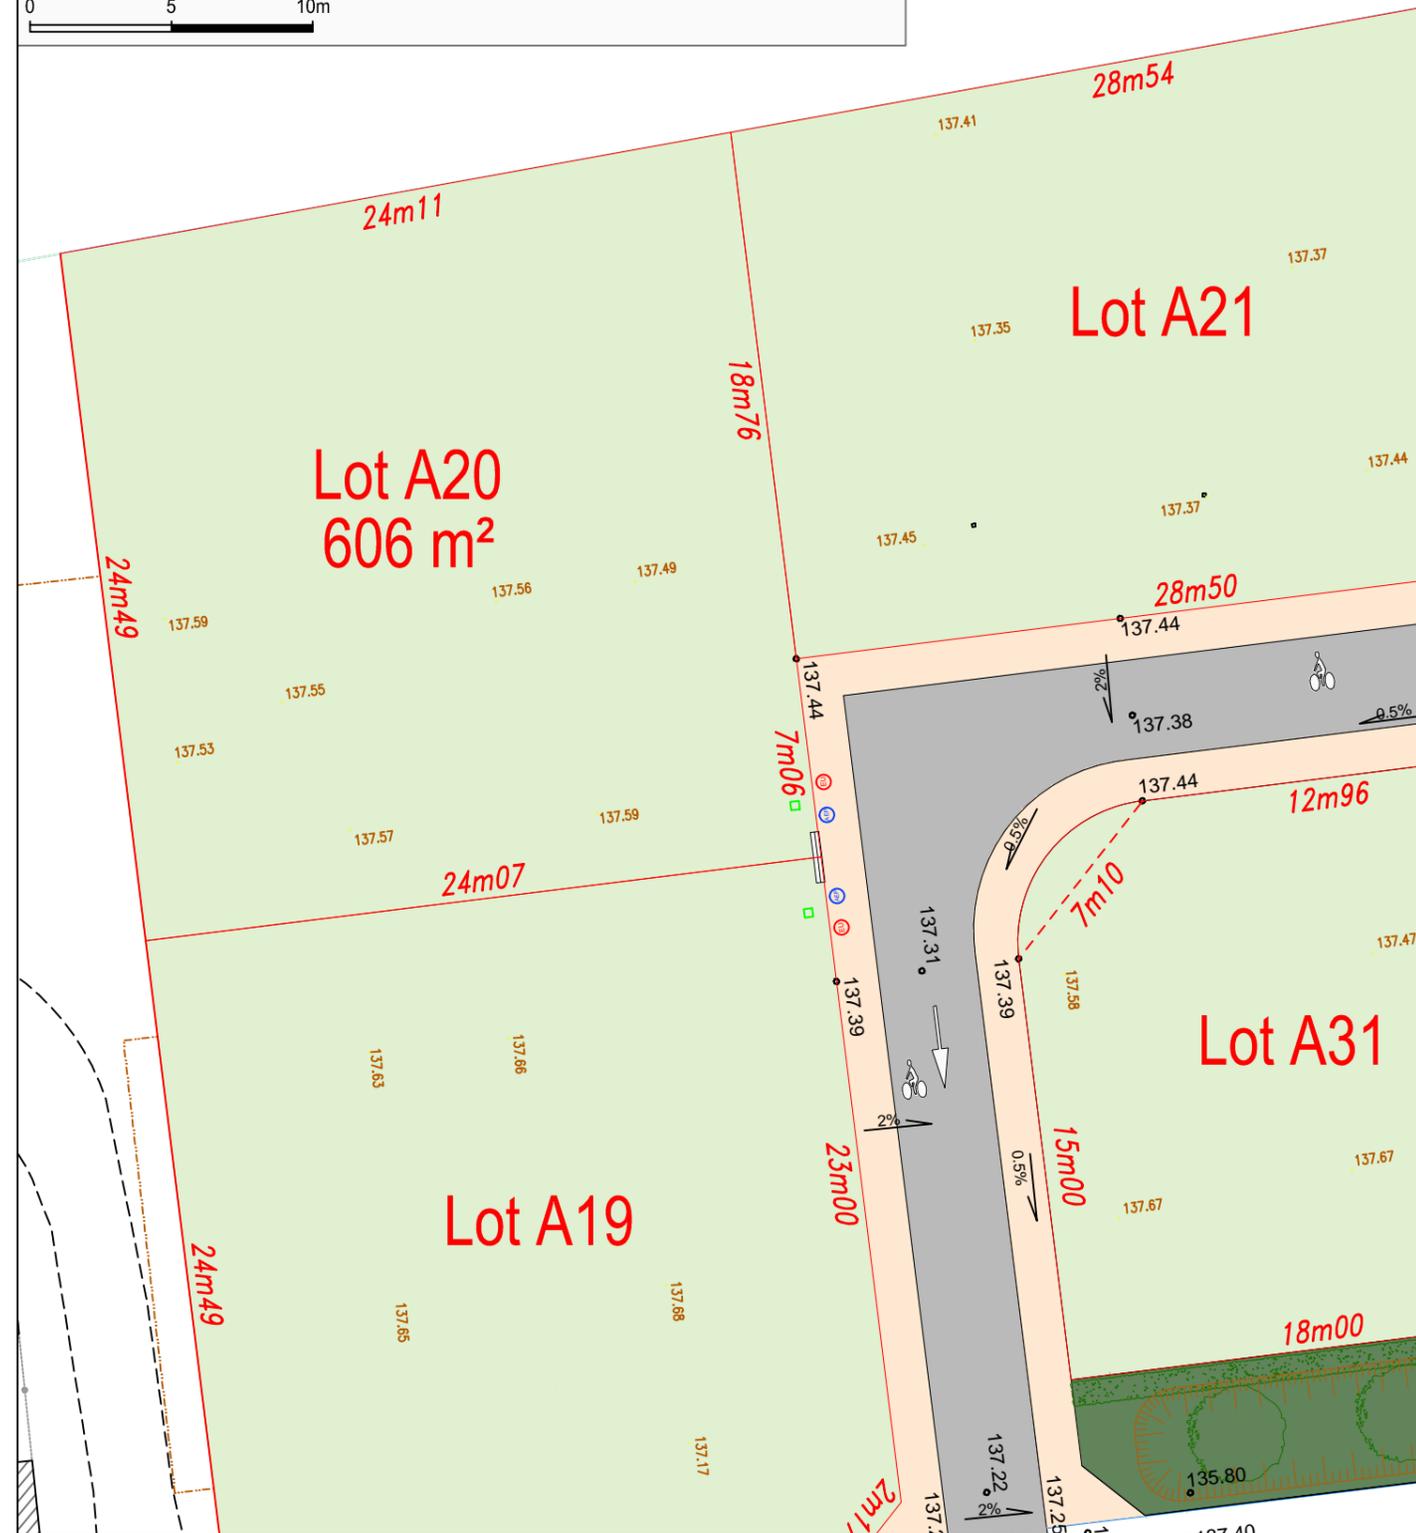

### LEGENDE

	Limite de lot		Zone non constructible		Lot constructible individuel
	Muret technique avec branchements gaz et électricité		Conteneur enterré		Espaces verts
	Branchement téléphone	90.79	Altitude terrain naturel		Chaussée et accès aux lots
	Branchement eaux usées	90.79	Altitude voirie projetée		Trottoir
	Branchement eau potable	4m70	Cote périmétrique		Arbres
	Branchement eau pluviale				

Les ouvrages de branchements n'ont pas fait l'objet d'un récolement, leurs positions sont indicatives. Altimétrie: N.G.F. IGN 69.  
L'aménageur se réserve le droit de modifier les emplacements des ouvrages pour toute raison d'ordre technique.  
Plan dressé à partir du plan de masse AMJ PARIS PA4/5 dressé le 10/02/2022 et à partir du plan DCE de DIF-CONCEPTION dressé le 16/02/2022

DEPARTEMENT DE L'EURE-ET-LOIR

Commune de DREUX

Rue Emile PROD'HOMME

LOTISSEMENT REALISE PAR  
SPL GESTION-AMENAGEMENT-CONSTRUCTION



# LOT A21

(Permis d'Aménager n°PA281342100003)

Terrain cadastré : BV n° .... pour 557m<sup>2</sup>

**AMENAGEUR : Société Publique Locale**  
8-10, Rue du Général de Gaulle  
28100 Dreux  
contact@spl-dreux.fr

**ARCHITECTE : AMJ PARIS**  
64 rue Saint Martin  
28100 Dreux  
contact@amj-paris.fr

**BE VRD : DIF Conception**  
5, rue de Thivars - Villemain  
28360 Dammarie  
dif-conception@orange.fr

**GEOMETRE : Cabinet FORTEAU-FAISANT**  
49, rue Saint Jean  
28100 Dreux  
dreux@forteau-faisant.fr




**CABINET  
FORTEAU  
FAISANT**  
DREUX  
49, rue Saint-Jean  
28100 DREUX  
T 02 37 46 62 68  
dreux@forteau-faisant.fr

# PLAN DU LOT A21

Echelle : 1/250

0 5 10m

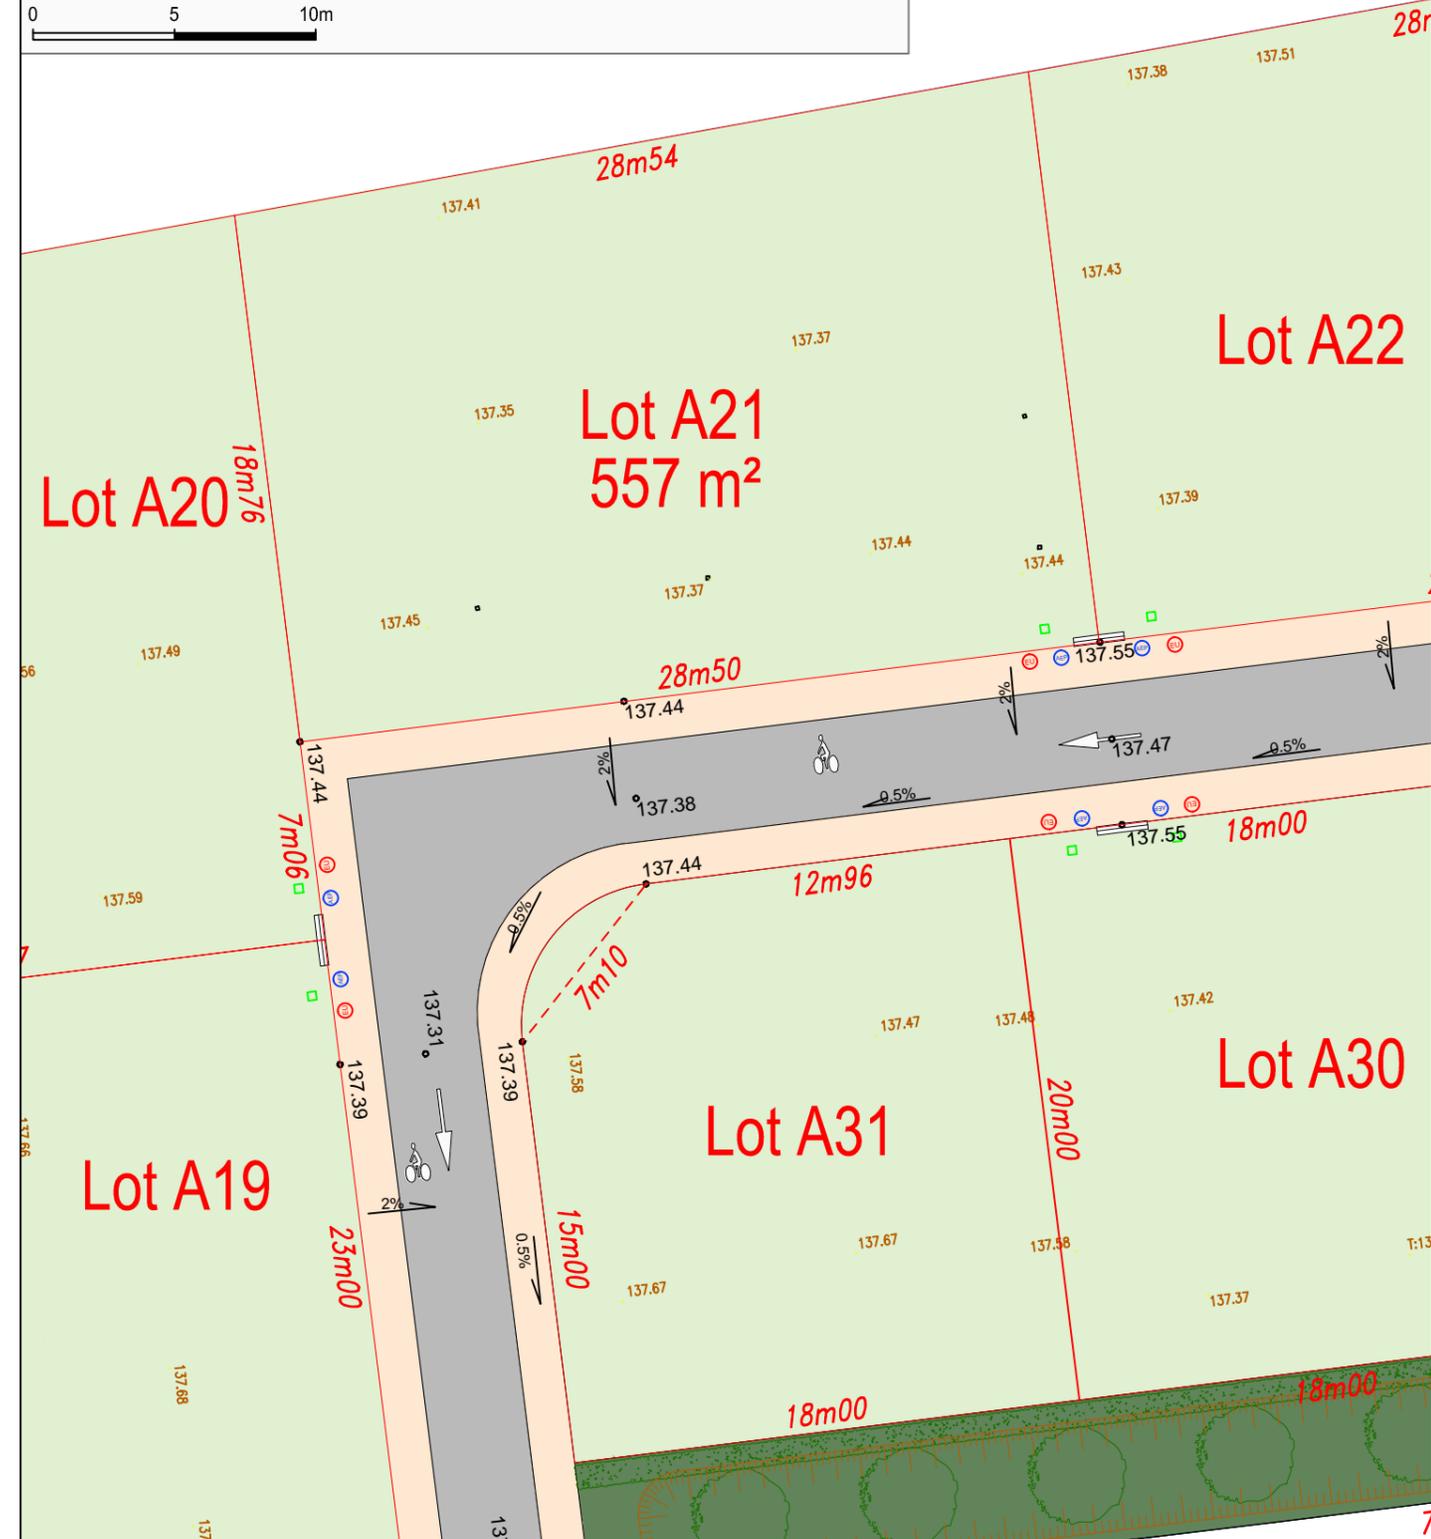

## LEGENDE

	Limite de lot		Zone non constructible		Lot constructible individuel
	Muret technique avec branchements gaz et électricité		Conteneur enterré		Espaces verts
	Branchement téléphone		90.79 Altitude terrain naturel		Chaussée et accès aux lots
	Branchement eaux usées		90.79 Altitude voirie projetée		Trottoir
	Branchement eau potable		4m70 Cote périmétrique		Arbres
	Branchement eau pluviale		Arbres		

Les ouvrages de branchements n'ont pas fait l'objet d'un récolement, leurs positions sont indicatives. Altimétrie: N.G.F. IGN 69.  
L'aménageur se réserve le droit de modifier les emplacements des ouvrages pour toute raison d'ordre technique.  
Plan dressé à partir du plan de masse AMJ PARIS PA4/5 dressé le 10/02/2022 et à partir du plan DCE de DIF-CONCEPTION dressé le 16/02/2022

DEPARTEMENT DE L'EURE-ET-LOIR

Commune de DREUX

Rue Emile PROD'HOMME

LOTISSEMENT REALISE PAR  
SPL GESTION-AMENAGEMENT-CONSTRUCTION



# LOT A22

(Permis d'Aménager n°PA281342100003)

Terrain cadastré : BV n° .... pour 606m<sup>2</sup>

**AMENAGEUR : Société Publique Locale**  
8-10, Rue du Général de Gaulle  
28100 Dreux  
contact@spl-dreux.fr

**ARCHITECTE : AMJ PARIS**  
64 rue Saint Martin  
28100 Dreux  
contact@amj-paris.fr

**BE VRD : DIF Conception**  
5, rue de Thivars - Villemain  
28360 Dammarie  
dif-conception@orange.fr

**GEOMETRE : Cabinet FORTEAU-FAISANT**  
49, rue Saint Jean  
28100 Dreux  
dreux@forteau-faisant.fr



**CABINET  
FORTEAU  
FAISANT**  
DREUX  
49, rue Saint-Jean  
28100 DREUX  
T 02 37 46 62 68  
dreux@forteau-faisant.fr

DOSSIER N° D21026


PLAN DRESSE LE 31.05.2023, PAR

GEOMETRES - EXPERTS

# PLAN DU LOT A22

Echelle : 1/250

0 5 10m

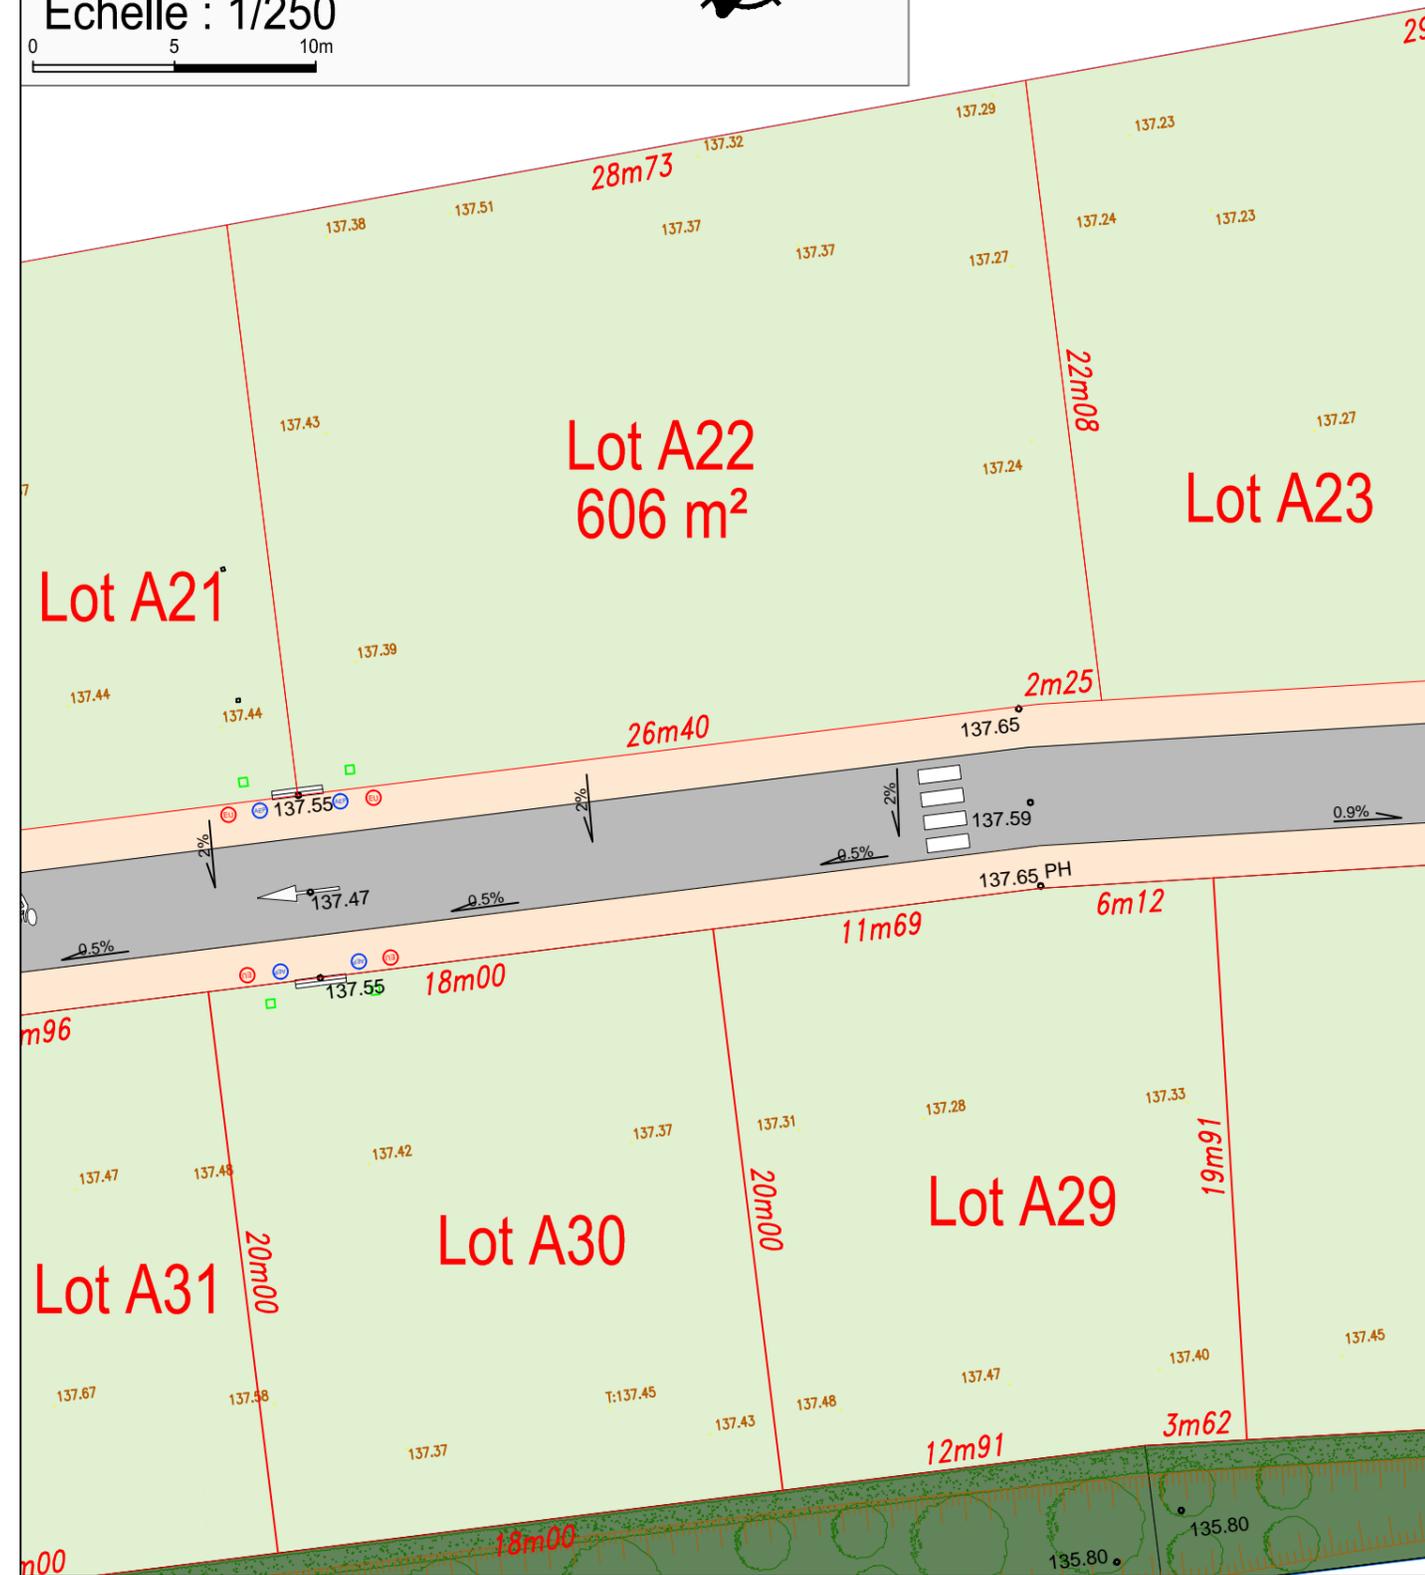

## LEGENDE

	Limite de lot		Zone non constructible		Lot constructible individuel
	Muret technique avec branchements gaz et électricité		Conteneur enterré		Espaces verts
	Branchement téléphone	90.79	Altitude terrain naturel		Chaussée et accès aux lots
	Branchement eaux usées	90.79	Altitude voirie projetée		Trottoir
	Branchement eau potable	4m70	Cote périmétrique		
	Branchement eau pluviale		Arbres		

Les ouvrages de branchements n'ont pas fait l'objet d'un récolement, leurs positions sont indicatives. Altimétrie: N.G.F. IGN 69.

L'aménageur se réserve le droit de modifier les emplacements des ouvrages pour toute raison d'ordre technique.

Plan dressé à partir du plan de masse AMJ PARIS PA4/5 dressé le 10/02/2022 et à partir du plan DCE de DIF-CONCEPTION dressé le 16/02/2022

DEPARTEMENT DE L'EURE-ET-LOIR

Commune de DREUX

Rue Emile PROD'HOMME

LOTISSEMENT REALISE PAR  
SPL GESTION-AMENAGEMENT-CONSTRUCTION



# LOT A23

(Permis d'Aménager n°PA281342100003)

Terrain cadastré : BV n° .... pour 695m<sup>2</sup>

**AMENAGEUR : Société Publique Locale**  
8-10, Rue du Général de Gaulle  
28100 Dreux  
contact@spl-dreux.fr

**ARCHITECTE : AMJ PARIS**  
64 rue Saint Martin  
28100 Dreux  
contact@amj-paris.fr

**BE VRD : DIF Conception**  
5, rue de Thivars - Villemain  
28360 Dammarie  
dif-conception@orange.fr


**GEOMETRE : Cabinet FORTEAU-FAISANT**  
49, rue Saint Jean  
28100 Dreux  
dreux@forteau-faisant.fr



**CABINET FORTEAU FAISANT**  
DREUX  
49, rue Saint-Jean  
28100 DREUX  
T 02 37 46 62 68  
dreux@forteau-faisant.fr

# PLAN DU LOT A23

Echelle : 1/250

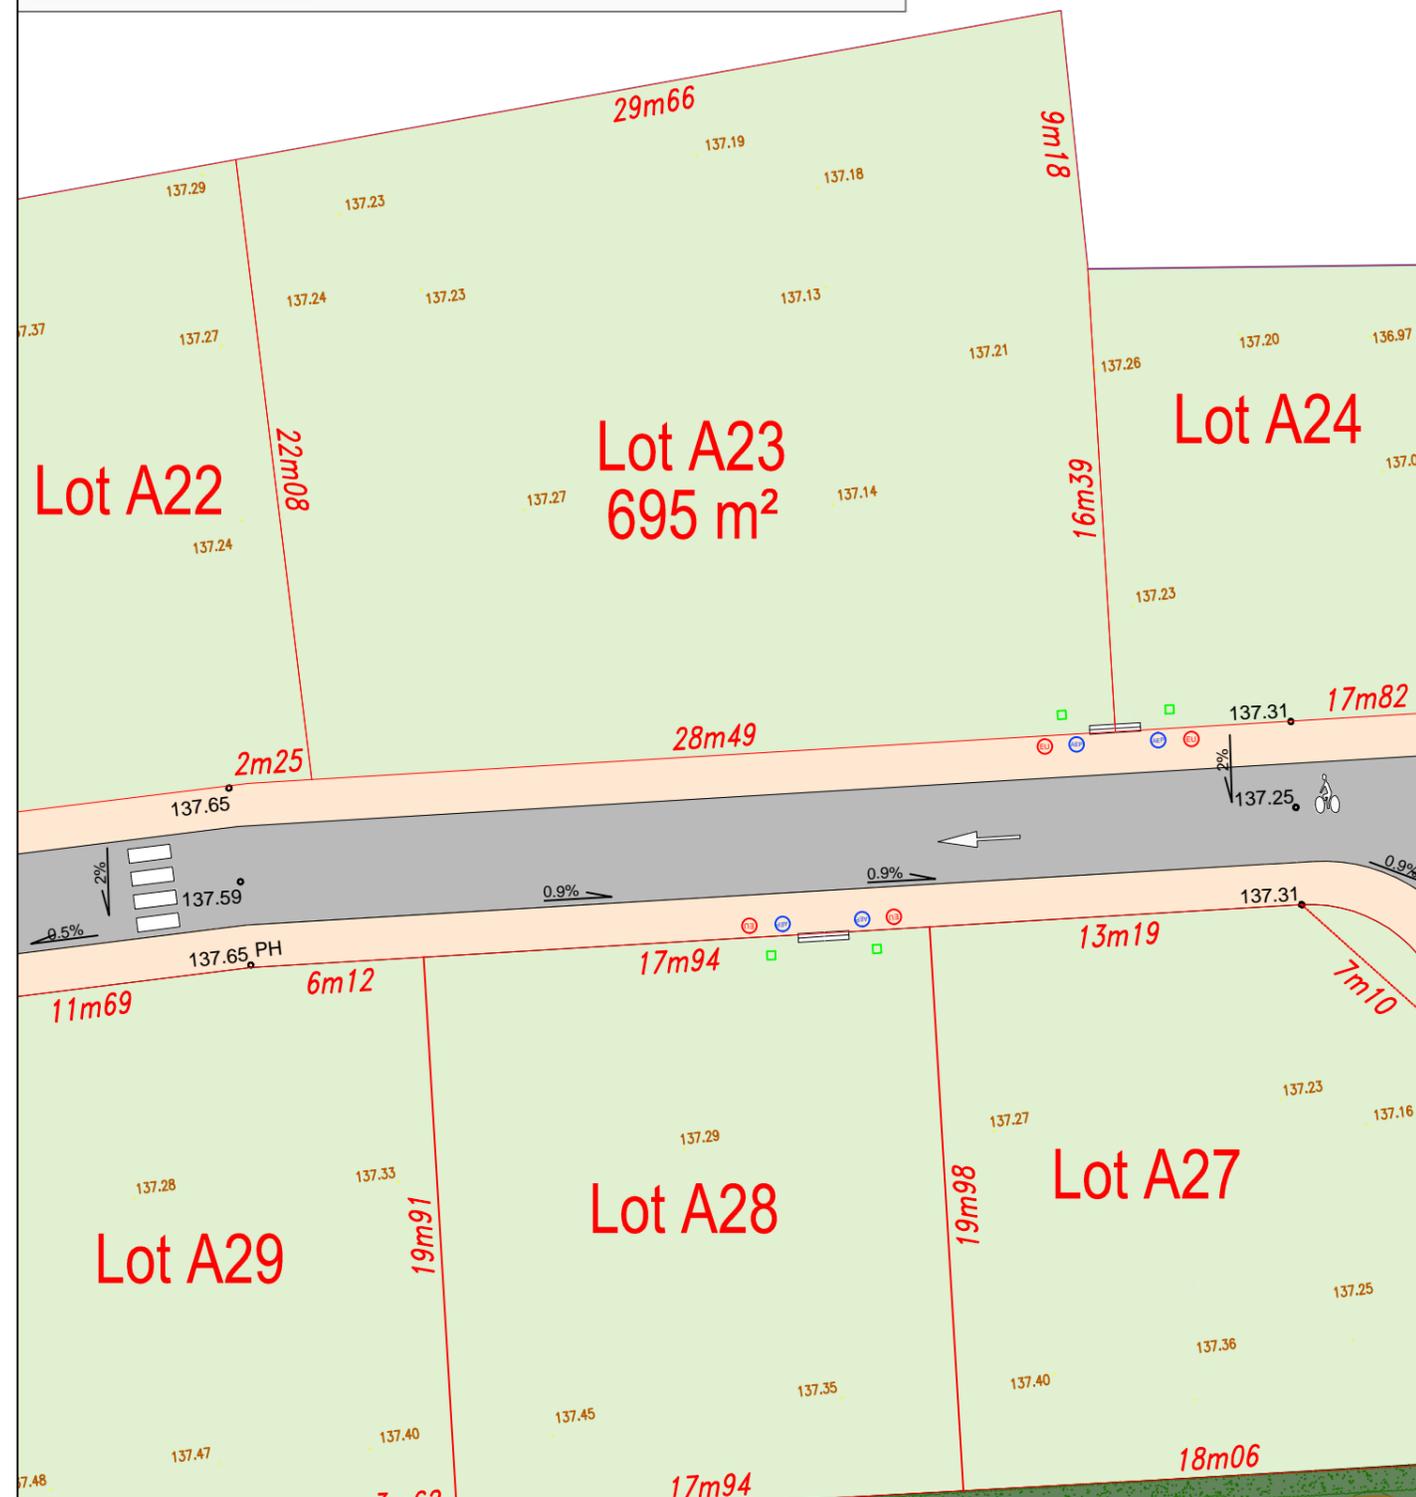

### LEGENDE

	Limite de lot		Zone non constructible		Lot constructible individuel
	Muret technique avec branchements gaz et électricité		Conteneur enterré		Espaces verts
	Branchement téléphone	90.79	Altitude terrain naturel		Chaussée et accès aux lots
	Branchement eaux usées	90.79	Altitude voirie projetée		Trottoir
	Branchement eau potable	4m70	Cote périmétrique		Arbres
	Branchement eau pluviale				

Les ouvrages de branchements n'ont pas fait l'objet d'un récolement, leurs positions sont indicatives. Altimétrie: N.G.F. IGN 69.

L'aménageur se réserve le droit de modifier les emplacements des ouvrages pour toute raison d'ordre technique.

Plan dressé à partir du plan de masse AMJ PARIS PA4/5 dressé le 10/02/2022 et à partir du plan DCE de DIF-CONCEPTION dressé le 16/02/2022

DEPARTEMENT DE L'EURE-ET-LOIR

Commune de DREUX

Rue Emile PROD'HOMME

LOTISSEMENT REALISE PAR  
SPL GESTION-AMENAGEMENT-CONSTRUCTION



# LOT A24

(Permis d'Aménager n°PA281342100003)

Terrain cadastré : BV n° .... pour 765m<sup>2</sup>

**AMENAGEUR : Société Publique Locale**  
8-10, Rue du Général de Gaulle  
28100 Dreux  
contact@spl-dreux.fr

**ARCHITECTE : AMJ PARIS**  
64 rue Saint Martin  
28100 Dreux  
contact@amj-paris.fr

**BE VRD : DIF Conception**  
5, rue de Thivars - Villemain  
28360 Dammarie  
dif-conception@orange.fr

**GOMETRE : Cabinet FORTEAU-FAISANT**  
49, rue Saint Jean  
28100 Dreux  
dreux@forteau-faisant.fr




**DREUX**  
49, rue Saint-Jean  
28100 DREUX  
T 02 37 46 62 68  
dreux@forteau-faisant.fr

# PLAN DU LOT A24

Echelle : 1/250



0 5 10m

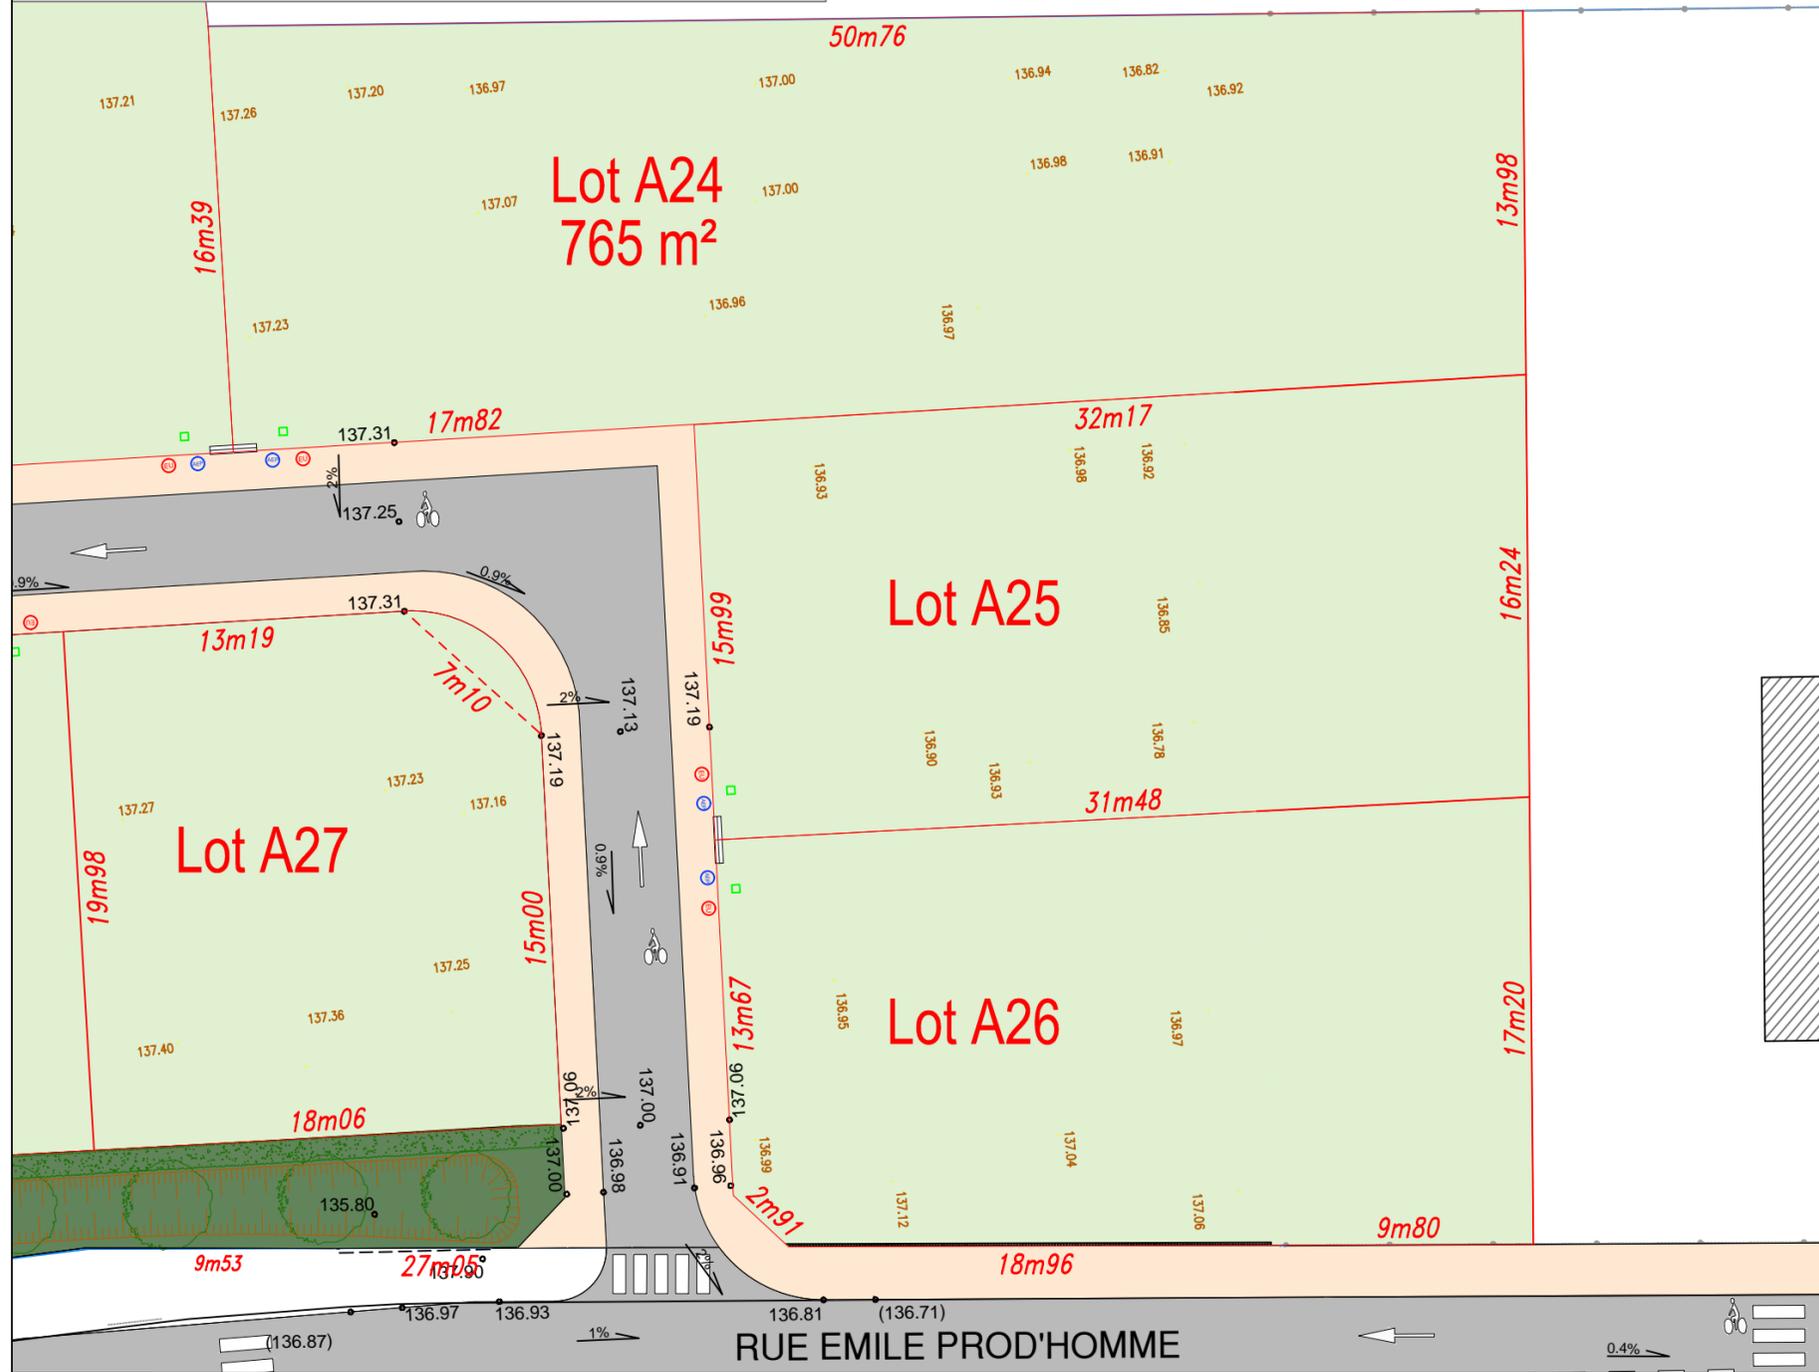

### LEGENDE

Limite de lot	Zone non constructible	Lot constructible individuel
Muret technique avec branchements gaz et électricité	Conteneur enterré	Espaces verts
Branchement téléphone	90.79 Altitude terrain naturel	Chaussée et accès aux lots
Branchement eaux usées	90.79 Altitude voirie projetée	Trottoir
Branchement eau potable	4m70 Cote périmétrique	
Branchement eau pluviale	Arbres	

Les ouvrages de branchement n'ont pas fait l'objet d'un récolement, leurs positions sont indicatives. Altimétrie: N.G.F. IGN 69.  
L'aménageur se réserve le droit de modifier les emplacements des ouvrages pour toute raison d'ordre technique.  
Plan dressé à partir du plan de masse AMJ PARIS PA4/5 dressé le 10/02/2022 et à partir du plan DCE de DIF-CONCEPTION dressé le 16/02/2022

DEPARTEMENT DE L'EURE-ET-LOIR

Commune de DREUX

Rue Emile PROD'HOMME

LOTISSEMENT REALISE PAR  
SPL GESTION-AMENAGEMENT-CONSTRUCTION



# LOT A25

(Permis d'Aménager n°PA281342100003)

Terrain cadastré : BV n° .... pour 513m<sup>2</sup>

**AMENAGEUR : Société Publique Locale**  
8-10, Rue du Général de Gaulle  
28100 Dreux  
contact@spl-dreux.fr

**ARCHITECTE : AMJ PARIS**  
64 rue Saint Martin  
28100 Dreux  
contact@amj-paris.fr

**BE VRD : DIF Conception**  
5, rue de Thivars - Villemain  
28360 Dammarie  
dif-conception@orange.fr

**GEOMETRE : Cabinet FORTEAU-FAISANT**  
49, rue Saint Jean  
28100 Dreux  
dreux@forteau-faisant.fr



**CABINET  
FORTEAU  
FAISANT**  
DREUX  
49, rue Saint-Jean  
28100 DREUX  
T 02 37 46 62 68  
dreux@forteau-faisant.fr

# PLAN DU LOT A25

Echelle : 1/250



## LEGENDE

	Limite de lot		Zone non constructible		Lot constructible individuel
	Muret technique avec branchements gaz et électricité		Conteneur enterré		Espaces verts
	Branchement téléphone	90.79	Altitude terrain naturel		Chaussée et accès aux lots
	Branchement eaux usées	90.79	Altitude voirie projetée		Trottoir
	Branchement eau potable	4m70	Cote périmétrique		
	Branchement eau pluviale		Arbres		

Les ouvrages de branchements n'ont pas fait l'objet d'un récolement, leurs positions sont indicatives. Altimétrie: N.G.F. IGN 69.  
L'aménageur se réserve le droit de modifier les emplacements des ouvrages pour toute raison d'ordre technique.  
Plan dressé à partir du plan de masse AMJ PARIS PA4/5 dressé le 10/02/2022 et à partir du plan DCE de DIF-CONCEPTION dressé le 16/02/2022

DEPARTEMENT DE L'EURE-ET-LOIR

Commune de DREUX

Rue Emile PROD'HOMME

LOTISSEMENT REALISE PAR  
SPL GESTION-AMENAGEMENT-CONSTRUCTION



# LOT A26

(Permis d'Aménager n°PA281342100003)

Terrain cadastré : BV n° .... pour 510m<sup>2</sup>

**AMENAGEUR : Société Publique Locale**  
8-10, Rue du Général de Gaulle  
28100 Dreux  
contact@spl-dreux.fr

**ARCHITECTE : AMJ PARIS**  
64 rue Saint Martin  
28100 Dreux  
contact@amj-paris.fr

**BE VRD : DIF Conception**  
5, rue de Thivars - Villemain  
28360 Dammarie  
dif-conception@orange.fr

**GEOMETRE : Cabinet FORTEAU-FAISANT**  
49, rue Saint Jean  
28100 Dreux  
dreux@forteau-faisant.fr



**CABINET  
FORTEAU  
FAISANT**  
DREUX  
49, rue Saint-Jean  
28100 DREUX  
T 02 37 46 62 68  
dreux@forteau-faisant.fr

DOSSIER N° D21026


PLAN DRESSE LE 31.05.2023, PAR

GEOMETRES - EXPERTS

# PLAN DU LOT A26

Echelle : 1/250

0 5 10m

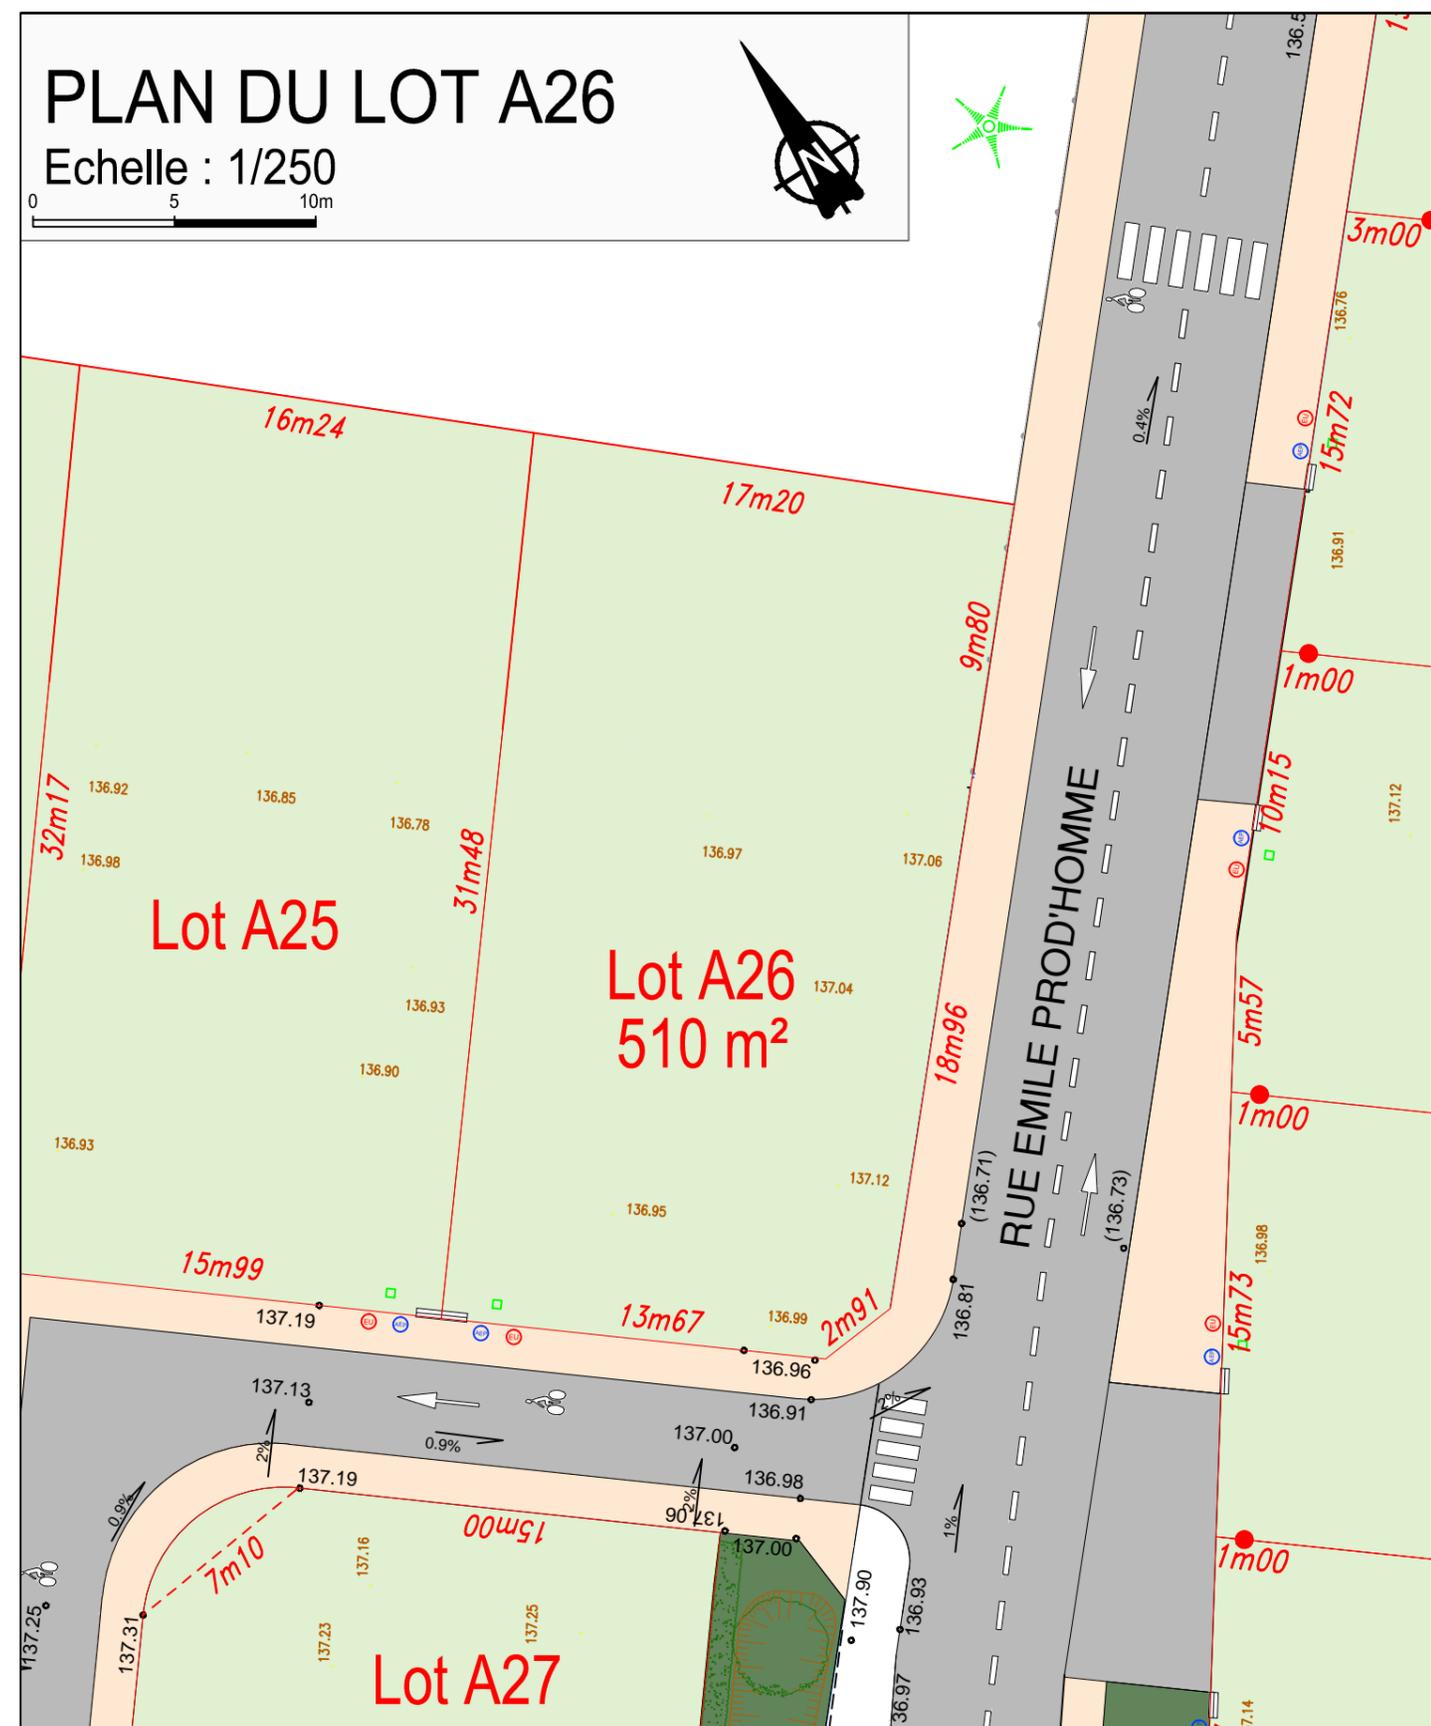

## LEGENDE

	Limite de lot		Zone non constructible		Lot constructible individuel
	Muret technique avec branchements gaz et électricité		Conteneur enterré		Espaces verts
	Branchement téléphone	90.79	Altitude terrain naturel		Chaussée et accès aux lots
	Branchement eaux usées	90.79	Altitude voirie projetée		Trottoir
	Branchement eau potable	4m70	Cote périmétrique		
	Branchement eau pluviale		Arbres		

Les ouvrages de branchement n'ont pas fait l'objet d'un récolement, leurs positions sont indicatives. Altimétrie: N.G.F. IGN 69.  
L'aménageur se réserve le droit de modifier les emplacements des ouvrages pour toute raison d'ordre technique.  
Plan dressé à partir du plan de masse AMJ PARIS PA4/5 dressé le 10/02/2022 et à partir du plan DCE de DIF-CONCEPTION dressé le 16/02/2022

# DEPARTEMENT DE L'EURE-ET-LOIR

Commune de DREUX

Rue Emile PROD'HOMME

LOTISSEMENT REALISE PAR  
SPL GESTION-AMENAGEMENT-CONSTRUCTION



## LOT A27

(Permis d'Aménager n°PA281342100003)

Terrain cadastré : BV n° .... pour 358m<sup>2</sup>

**AMENAGEUR : Société Publique Locale**  
8-10, Rue du Général de Gaulle  
28100 Dreux  
contact@spl-dreux.fr

**ARCHITECTE : AMJ PARIS**  
64 rue Saint Martin  
28100 Dreux  
contact@amj-paris.fr

**BE VRD : DIF Conception**  
5, rue de Thivars - Villemain  
28360 Dammarie  
dif-conception@orange.fr

**GEOMETRE : Cabinet FORTEAU-FAISANT**  
49, rue Saint Jean  
28100 Dreux  
dreux@forteau-faisant.fr




**CABINET  
FORTEAU  
FAISANT**  
DREUX  
49, rue Saint-Jean  
28100 DREUX  
T 02 37 46 62 68  
dreux@forteau-faisant.fr

## PLAN DU LOT A27

Echelle : 1/250

0 5 10m

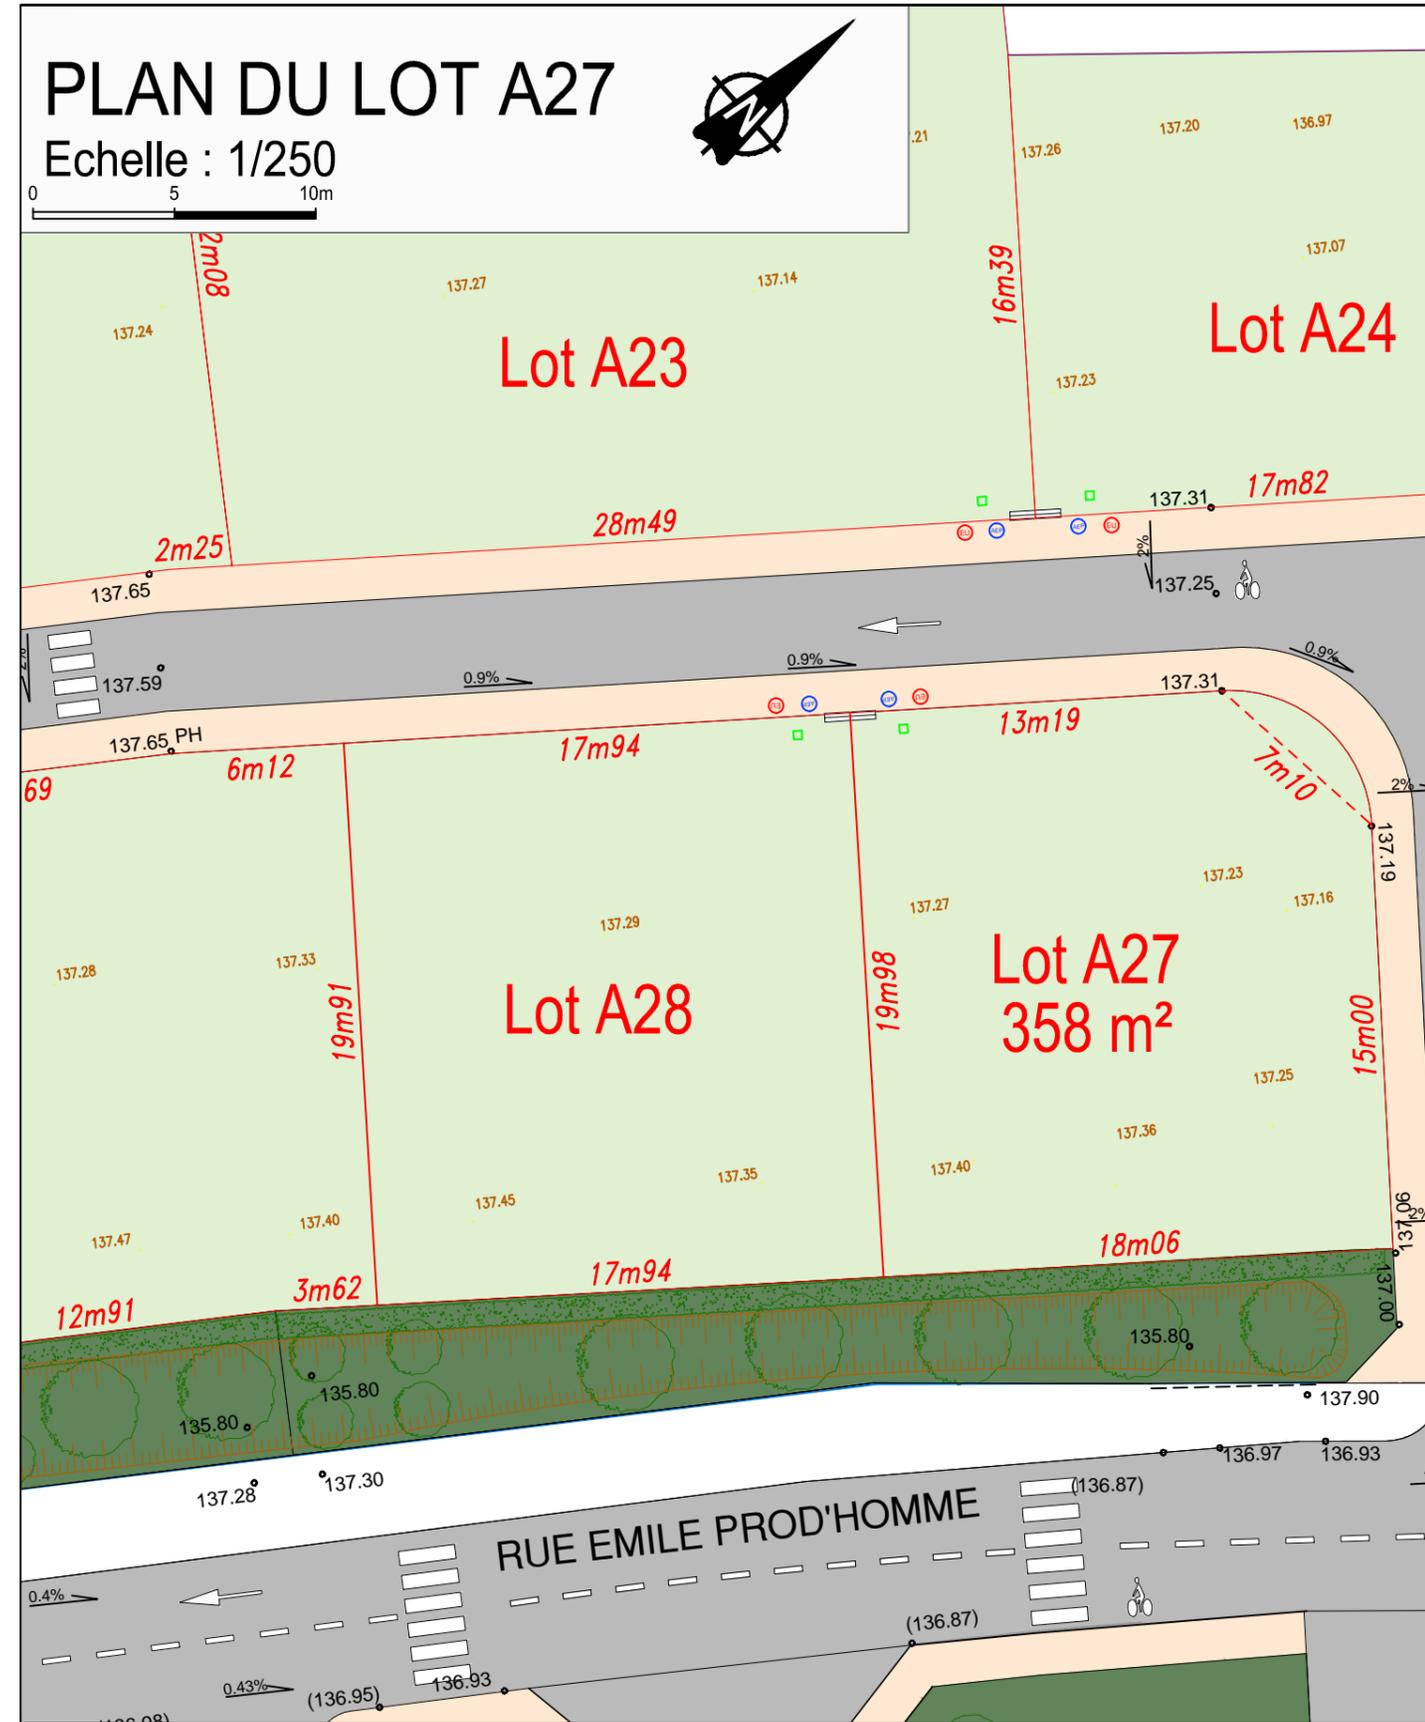

### LEGENDE

	Limite de lot		Zone non constructible		Lot constructible individuel
	Muret technique avec branchements gaz et électricité		Conteneur enterré		Espaces verts
	Branchement téléphone	90.79	Altitude terrain naturel		Chaussée et accès aux lots
	Branchement eaux usées	90.79	Altitude voirie projetée		Trottoir
	Branchement eau potable	4m70	Cote périmétrique		
	Branchement eau pluviale		Arbres		

Les ouvrages de branchements n'ont pas fait l'objet d'un récolement, leurs positions sont indicatives. Altimétrie: N.G.F. IGN 69.

L'aménageur se réserve le droit de modifier les emplacements des ouvrages pour toute raison d'ordre technique.

Plan dressé à partir du plan de masse AMJ PARIS PA4/5 dressé le 10/02/2022 et à partir du plan DCE de DIF-CONCEPTION dressé le 16/02/2022

# DEPARTEMENT DE L'EURE-ET-LOIR

Commune de DREUX

Rue Emile PROD'HOMME

LOTISSEMENT REALISE PAR  
SPL GESTION-AMENAGEMENT-CONSTRUCTION



## LOT A28

(Permis d'Aménager n°PA281342100003)

Terrain cadastré : BV n° .... pour 358m<sup>2</sup>

**AMENAGEUR : Société Publique Locale**  
8-10, Rue du Général de Gaulle  
28100 Dreux  
contact@spl-dreux.fr

**ARCHITECTE : AMJ PARIS**  
64 rue Saint Martin  
28100 Dreux  
contact@amj-paris.fr

**BE VRD : DIF Conception**  
5, rue de Thivars - Villemain  
28360 Dammarie  
dif-conception@orange.fr

**GEOMETRE : Cabinet FORTEAU-FAISANT**  
49, rue Saint Jean  
28100 Dreux  
dreux@forteau-faisant.fr




**CABINET  
FORTEAU  
FAISANT**  
DREUX  
49, rue Saint-Jean  
28100 DREUX  
T 02 37 46 62 68  
dreux@forteau-faisant.fr

## PLAN DU LOT A28

Echelle : 1/250

0 5 10m

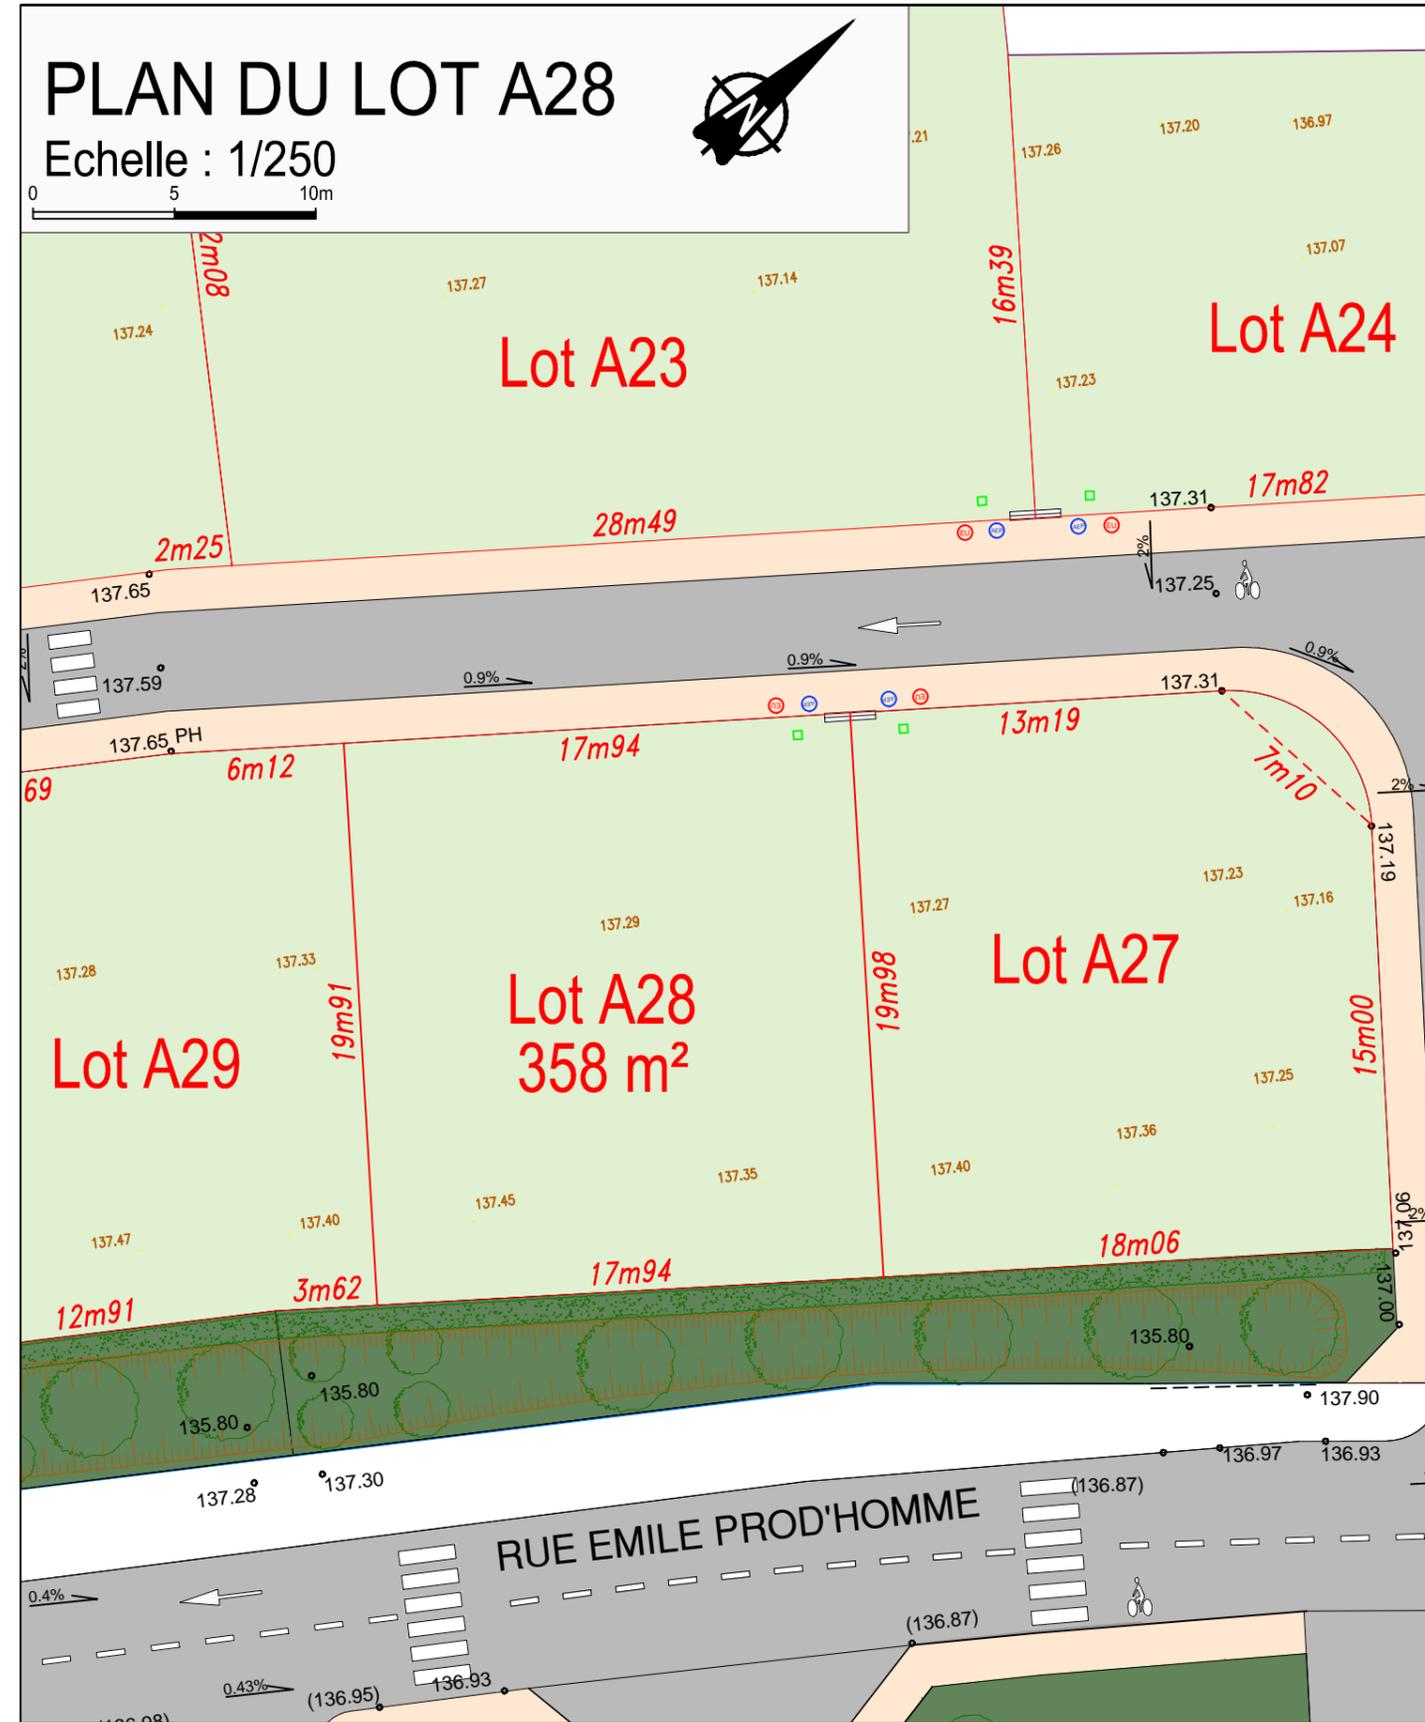

### LEGENDE

	Limite de lot		Zone non constructible		Lot constructible individuel
	Muret technique avec branchements gaz et électricité		Conteneur enterré		Espaces verts
	Branchement téléphone	90.79	Altitude terrain naturel		Chaussée et accès aux lots
	Branchement eaux usées	90.79	Altitude voirie projetée		Trottoir
	Branchement eau potable	4m70	Cote périmétrique		
	Branchement eau pluviale		Arbres		

Les ouvrages de branchements n'ont pas fait l'objet d'un récolement, leurs positions sont indicatives. Altimétrie : N.G.F. IGN 69.  
L'aménageur se réserve le droit de modifier les emplacements des ouvrages pour toute raison d'ordre technique.  
Plan dressé à partir du plan de masse AMJ PARIS PA4/5 dressé le 10/02/2022 et à partir du plan DCE de DIF-CONCEPTION dressé le 16/02/2022

DEPARTEMENT DE L'EURE-ET-LOIR

Commune de DREUX

Rue Emile PROD'HOMME

LOTISSEMENT REALISE PAR  
SPL GESTION-AMENAGEMENT-CONSTRUCTION



# LOT A29

(Permis d'Aménager n°PA281342100003)

Terrain cadastré : BV n° .... pour 343m<sup>2</sup>

**AMENAGEUR : Société Publique Locale**  
8-10, Rue du Général de Gaulle  
28100 Dreux  
contact@spl-dreux.fr

**ARCHITECTE : AMJ PARIS**  
64 rue Saint Martin  
28100 Dreux  
contact@amj-paris.fr

**BE VRD : DIF Conception**  
5, rue de Thivars - Villemain  
28360 Dammarie  
dif-conception@orange.fr

**GEOMETRE : Cabinet FORTEAU-FAISANT**  
49, rue Saint Jean  
28100 Dreux  
dreux@forteau-faisant.fr




CABINET  
**FORTEAU  
FAISANT**  
DREUX  
49, rue Saint-Jean  
28100 DREUX  
T 02 37 46 62 68  
dreux@forteau-faisant.fr

# PLAN DU LOT A29

Echelle : 1/250

0 5 10m

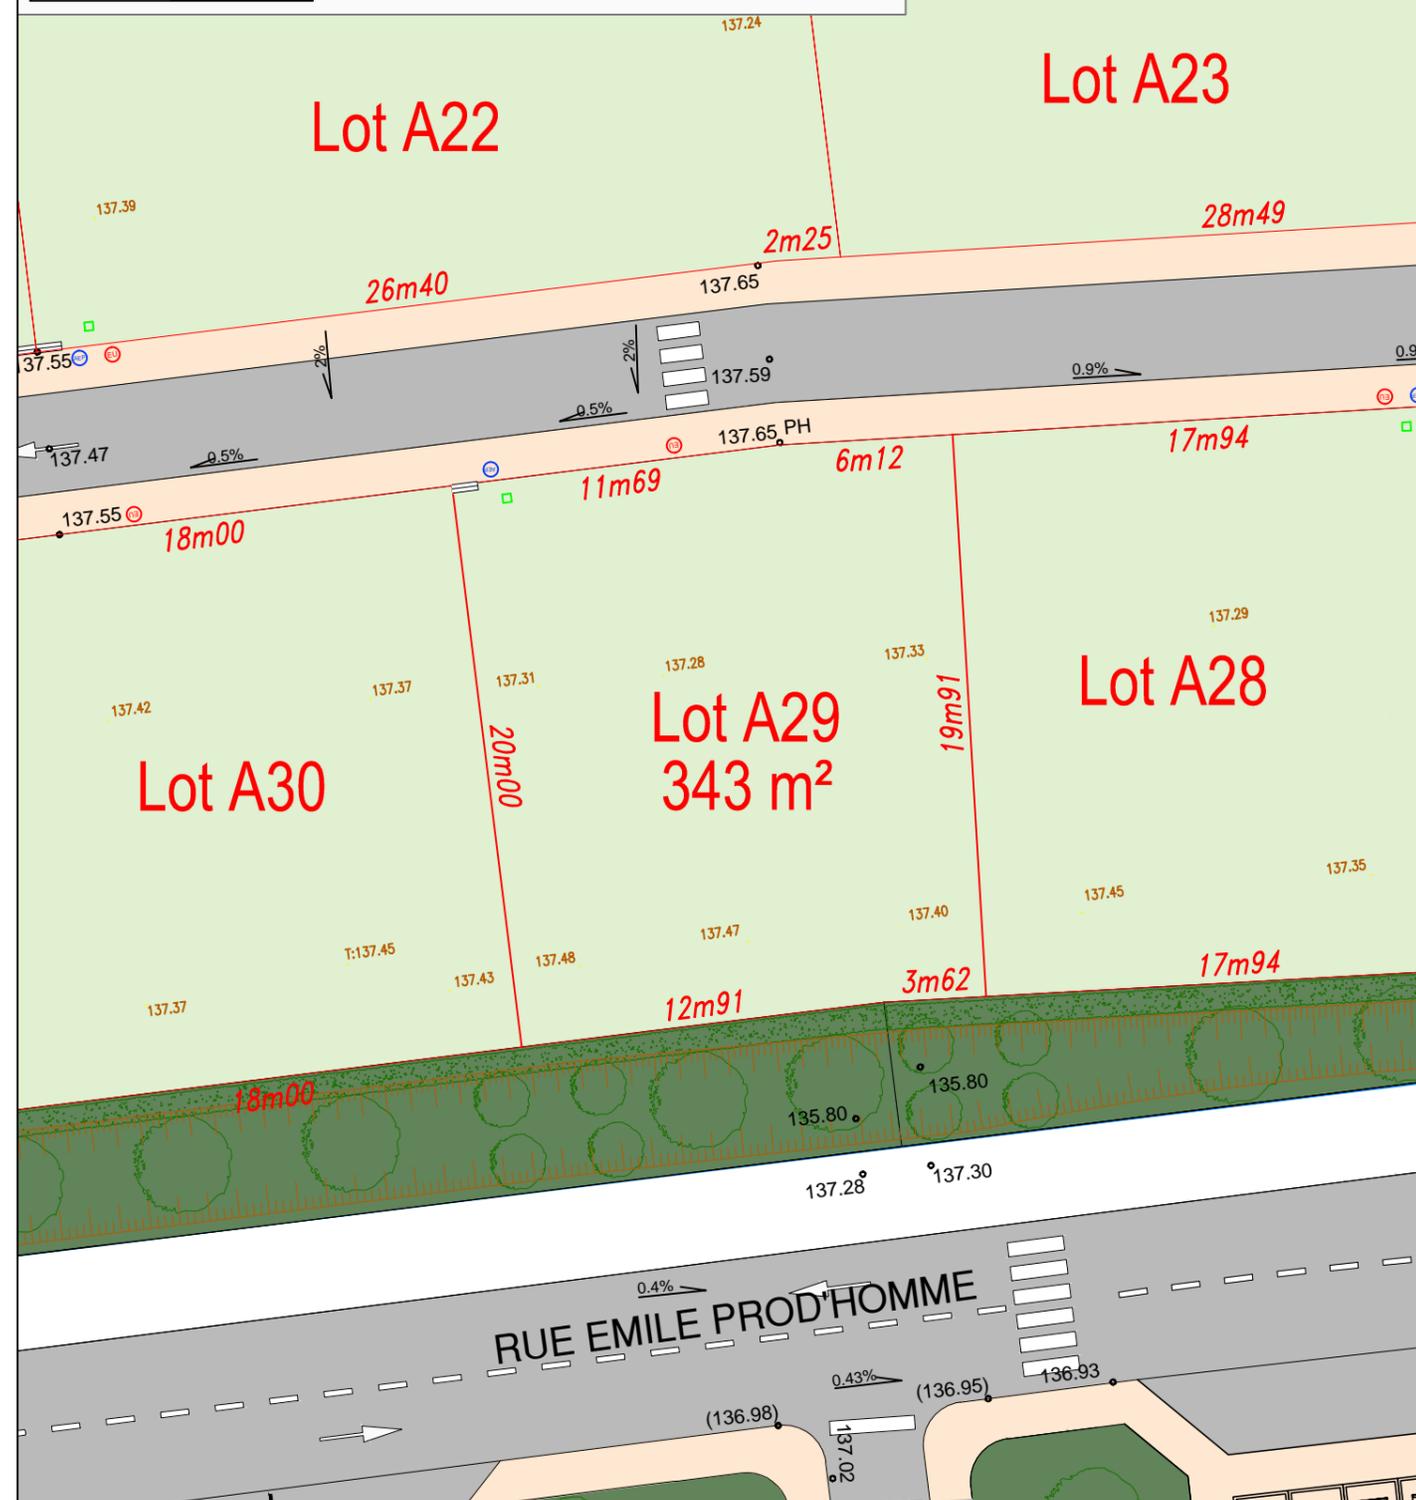

## LEGENDE

- |  |                                |                              |
|--|--------------------------------|------------------------------|
| Limite de lot  | Zone non constructible         | Lot constructible individuel |
| Muret technique avec branchements gaz et électricité | Conteneur enterré              | Espaces verts                |
| Branchement téléphone                                | 90.79 Altitude terrain naturel | Chaussée et accès aux lots   |
| Branchement eaux usées                               | 90.79 Altitude voirie projetée | Trottoir                     |
| Branchement eau potable                              | 4m70 Cote périmétrique         |                              |
| Branchement eau pluviale                             | Arbres                         |                              |

Les ouvrages de branchement n'ont pas fait l'objet d'un récolement, leurs positions sont indicatives. Altimétrie: N.G.F. IGN 69.

L'aménageur se réserve le droit de modifier les emplacements des ouvrages pour toute raison d'ordre technique.

Plan dressé à partir du plan de masse AMJ PARIS PA4/5 dressé le 10/02/2022 et à partir du plan DCE de DIF-CONCEPTION dressé le 16/02/2022

DEPARTEMENT DE L'EURE-ET-LOIR

Commune de DREUX

Rue Emile PROD'HOMME

LOTISSEMENT REALISE PAR  
SPL GESTION-AMENAGEMENT-CONSTRUCTION



# LOT A30

(Permis d'Aménager n°PA281342100003)

Terrain cadastré : BV n° .... pour 360m<sup>2</sup>

**AMENAGEUR : Société Publique Locale**  
8-10, Rue du Général de Gaulle  
28100 Dreux  
contact@spl-dreux.fr

**ARCHITECTE : AMJ PARIS**  
64 rue Saint Martin  
28100 Dreux  
contact@amj-paris.fr

**BE VRD : DIF Conception**  
5, rue de Thivars - Villemain  
28360 Dammarie  
dif-conception@orange.fr

**GEOMETRE : Cabinet FORTEAU-FAISANT**  
49, rue Saint Jean  
28100 Dreux  
dreux@forteau-faisant.fr



**CABINET  
FORTEAU  
FAISANT**  
DREUX  
49, rue Saint-Jean  
28100 DREUX  
T 02 37 46 62 68  
dreux@forteau-faisant.fr

DOSSIER N° D21026


PLAN DRESSE LE 31.05.2023, PAR

GEOMETRES - EXPERTS

# PLAN DU LOT A30

Echelle : 1/250

0 5 10m

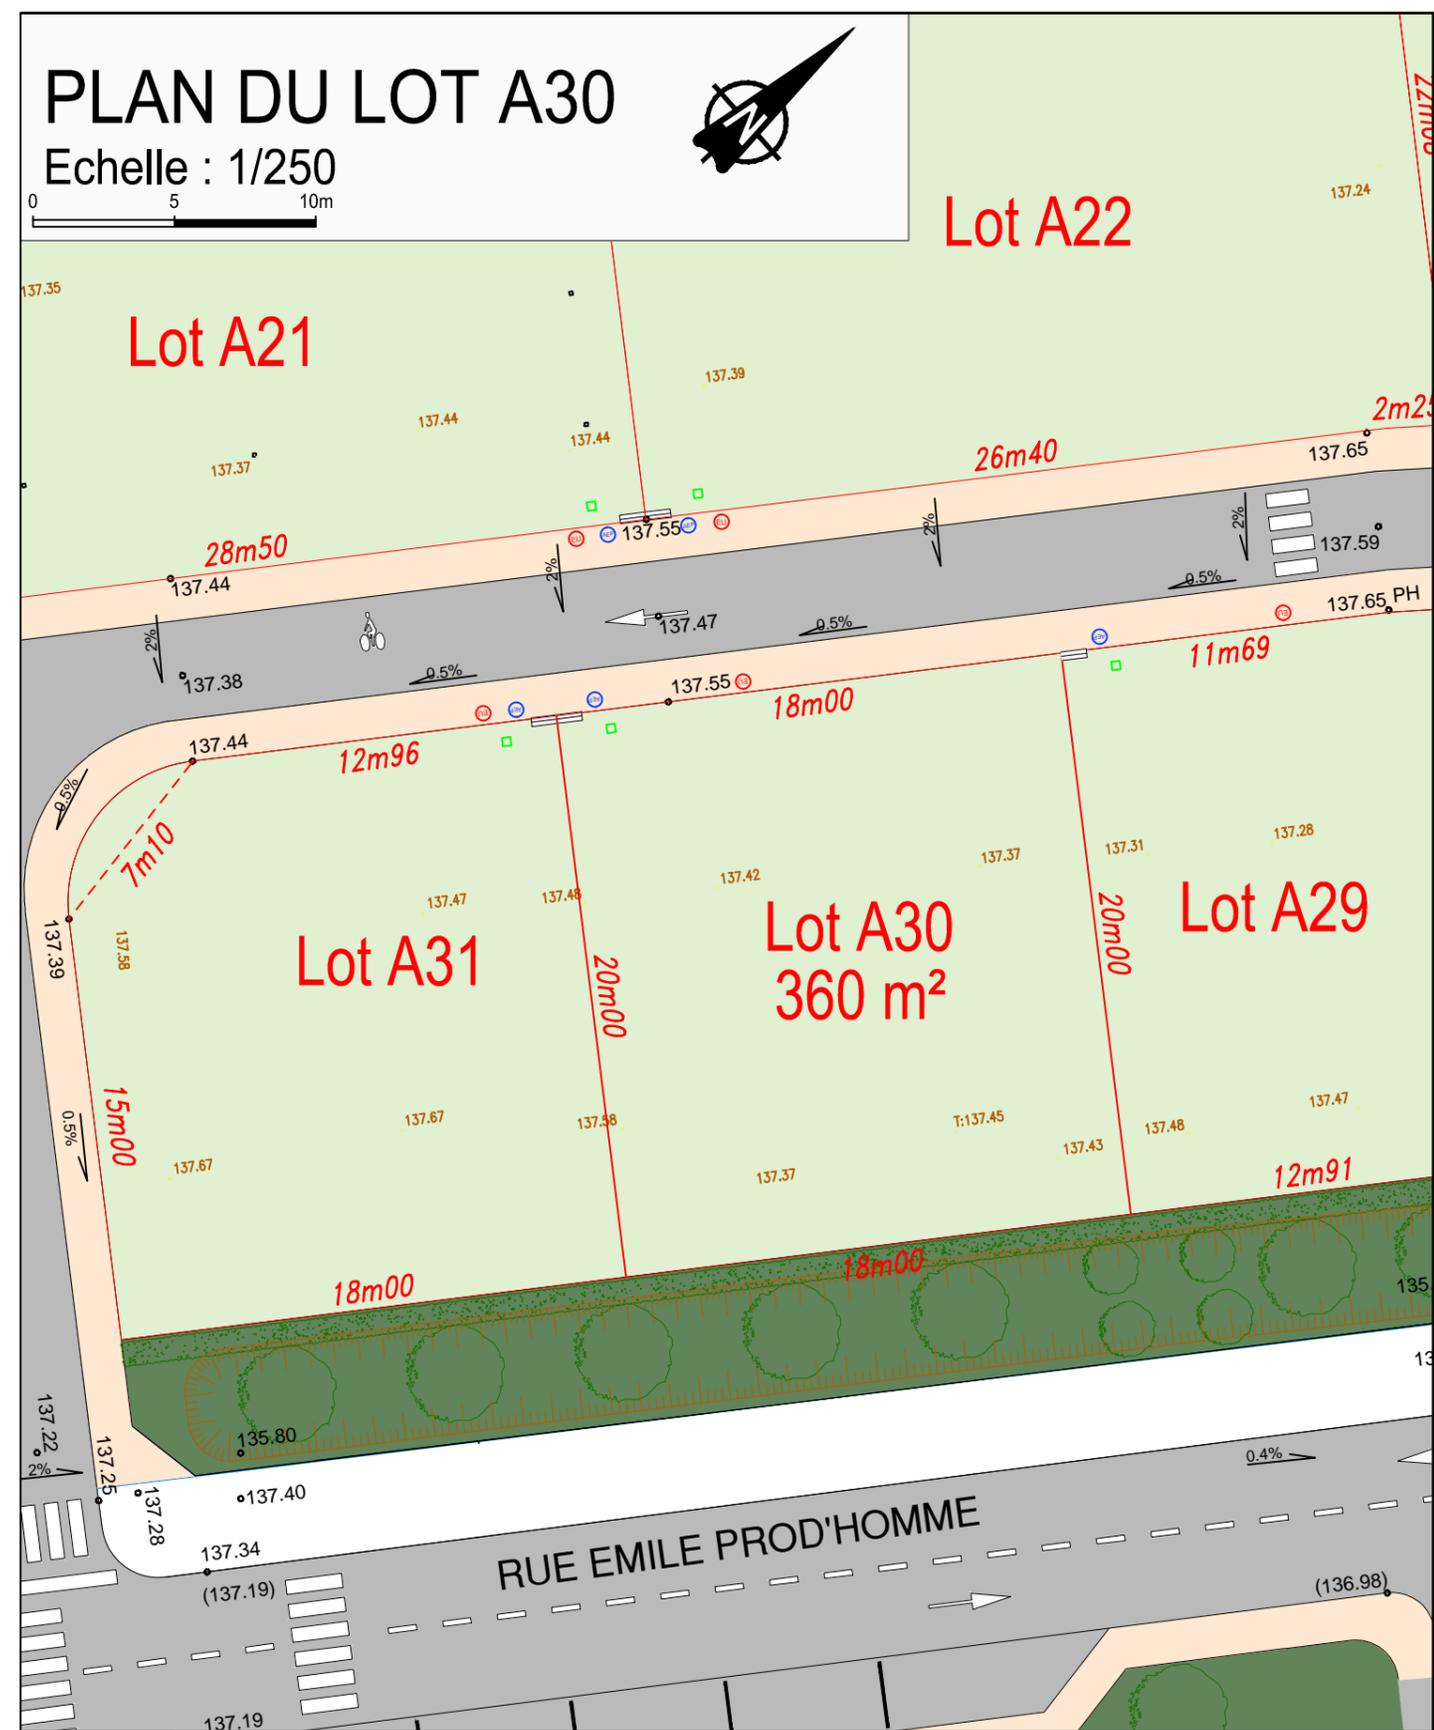

## LEGENDE

	Limite de lot		Zone non constructible		Lot constructible individuel
	Muret technique avec branchements gaz et électricité		Conteneur enterré		Espaces verts
	Branchement téléphone		90.79 Altitude terrain naturel		Chaussée et accès aux lots
	Branchement eaux usées		90.79 Altitude voirie projetée		Trottoir
	Branchement eau potable		4m70 Cote périmétrique		
	Branchement eau pluviale		Arbres		

Les ouvrages de branchements n'ont pas fait l'objet d'un récolement, leurs positions sont indicatives. Altimétrie: N.G.F. IGN 69.

L'aménageur se réserve le droit de modifier les emplacements des ouvrages pour toute raison d'ordre technique.

Plan dressé à partir du plan de masse AMJ PARIS PA4/5 dressé le 10/02/2022 et à partir du plan DCE de DIF-CONCEPTION dressé le 16/02/2022

DEPARTEMENT DE L'EURE-ET-LOIR

Commune de DREUX

Rue Emile PROD'HOMME

LOTISSEMENT REALISE PAR  
SPL GESTION-AMENAGEMENT-CONSTRUCTION



# LOT A31

(Permis d'Aménager n°PA281342100003)

Terrain cadastré : BV n° .... pour 355m<sup>2</sup>

**AMENAGEUR : Société Publique Locale**  
8-10, Rue du Général de Gaulle  
28100 Dreux  
contact@spl-dreux.fr

**ARCHITECTE : AMJ PARIS**  
64 rue Saint Martin  
28100 Dreux  
contact@amj-paris.fr

**BE VRD : DIF Conception**  
5, rue de Thivars - Villemain  
28360 Dammarie  
dif-conception@orange.fr

**GEOMETRE : Cabinet FORTEAU-FAISANT**  
49, rue Saint Jean  
28100 Dreux  
dreux@forteau-faisant.fr



CABINET  
**FORTEAU  
FAISANT**  
DREUX  
49, rue Saint-Jean  
28100 DREUX  
T 02 37 46 62 68  
dreux@forteau-faisant.fr

DOSSIER N° D21026


PLAN DRESSE LE 31.05.2023, PAR

GEOMETRES - EXPERTS

# PLAN DU LOT A31

Echelle : 1/250

0 5 10m

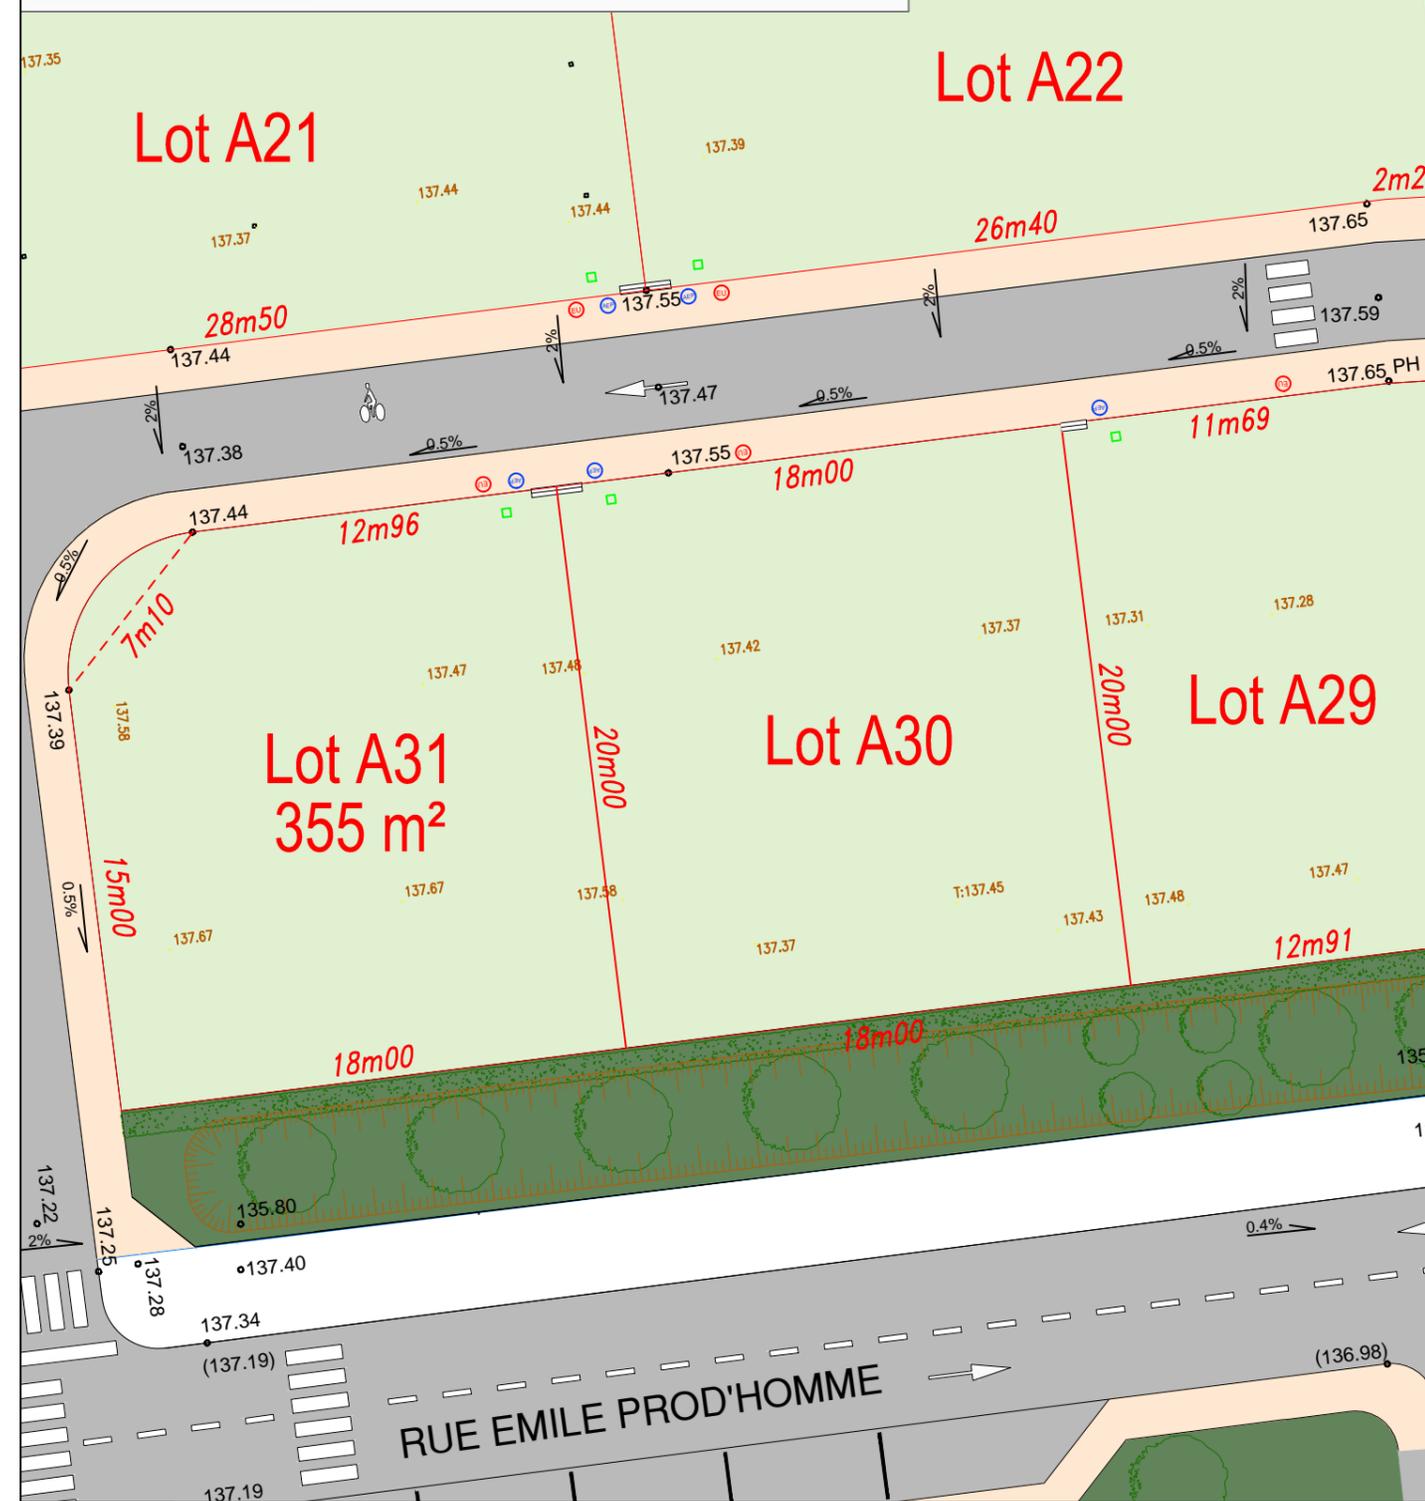

## LEGENDE

	Limite de lot		Zone non constructible		Lot constructible individuel
	Muret technique avec branchements gaz et électricité		Conteneur enterré		Espaces verts
	Branchement téléphone	90.79	Altitude terrain naturel		Chaussée et accès aux lots
	Branchement eaux usées	90.79	Altitude voirie projetée		Trottoir
	Branchement eau potable	4m70	Cote périmétrique		
	Branchement eau pluviale		Arbres		

Les ouvrages de branchements n'ont pas fait l'objet d'un récolement, leurs positions sont indicatives. Altimétrie: N.G.F. IGN 69.  
L'aménageur se réserve le droit de modifier les emplacements des ouvrages pour toute raison d'ordre technique.  
Plan dressé à partir du plan de masse AMJ PARIS PA4/5 dressé le 10/02/2022 et à partir du plan DCE de DIF-CONCEPTION dressé le 16/02/2022