

Département de l'Eure & Loir
Commune de MEZIERES EN DROUAIS
Lotissement
" LES MAIRIES "



8/10 rue du Général de Gaulle
28100 DREUX
Tél. 02.37.38.55.06



PLAN DE VENTE DU LOT n° 1

Section ZE n° 360-395

Superficie du Lot 611 m²


Superficie de plancher 200 m²

PROVISOIRE

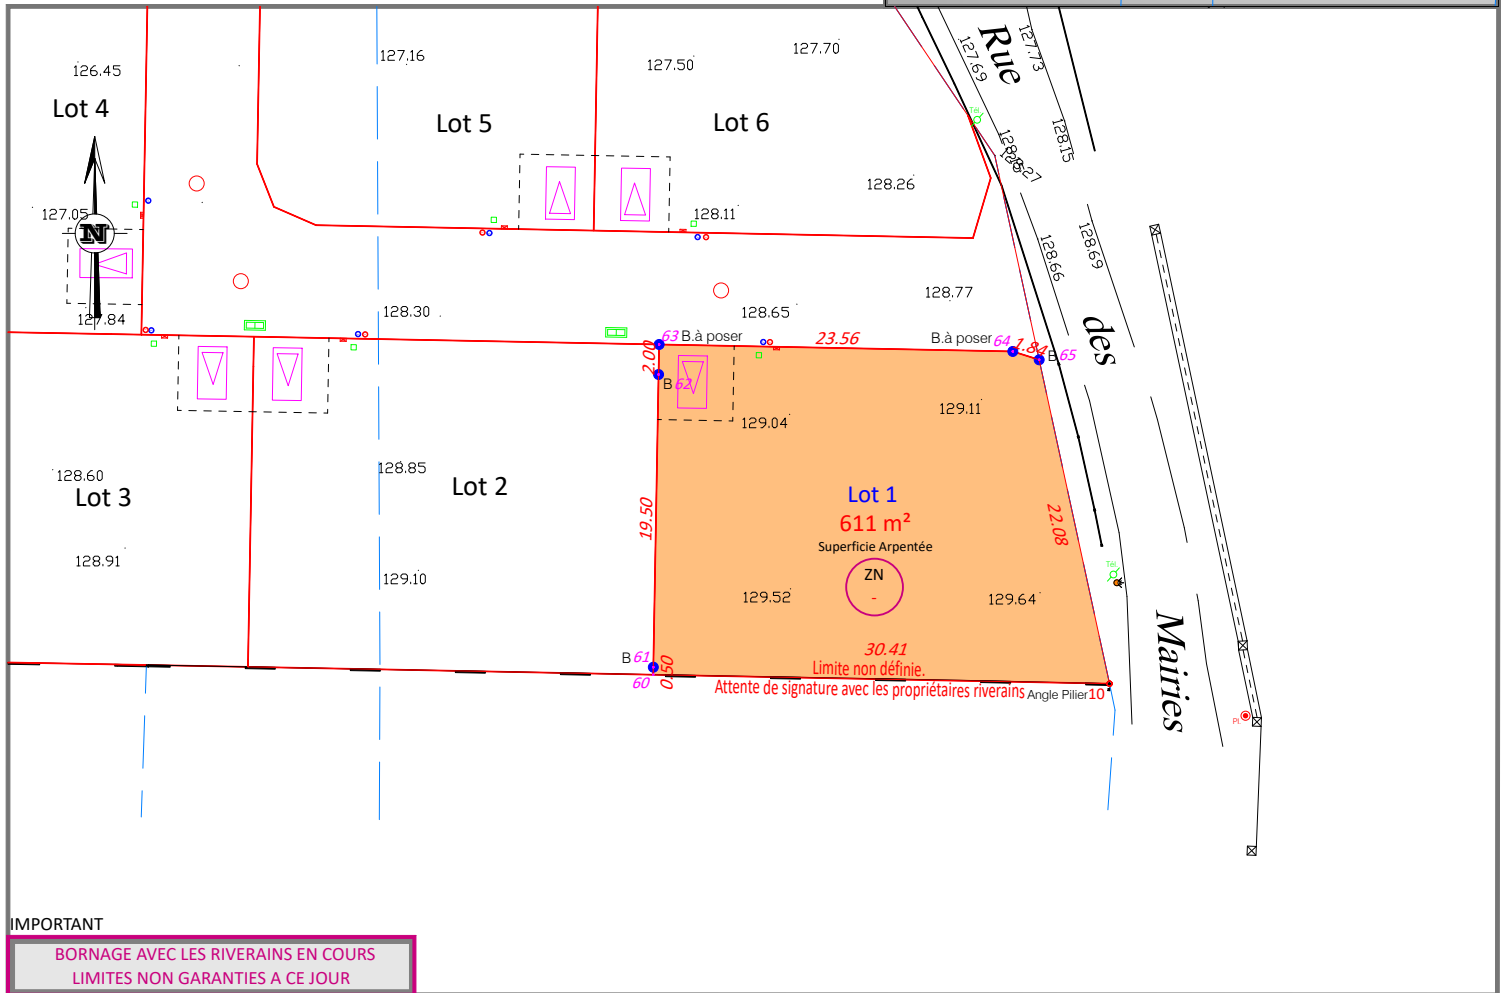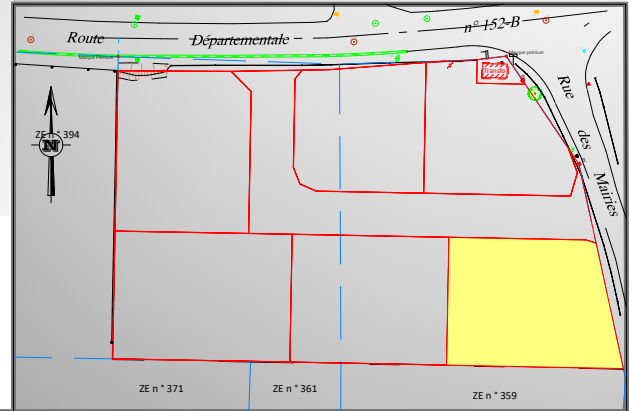

IMPORTANT
BORNAGE AVEC LES RIVERAINS EN COURS
LIMITES NON GARANTIES A CE JOUR

ECHELLE 1/500

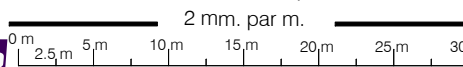

LEGENDE DU PLAN

o Radier	Bornes - Points - Cotation	12.30
● Borne	150.00 Pt. Altimétrique	Cote Foncière
⊙ B. Ancienne	12 Pt. de division	Cote Implantation
⊕ Clou.	1000 Pt. d'implantation	Cote Rattachement
● Seuil.	Lignes diverses	
● Piquet	Voie avec bordure / sans bordure	
Limite visible sur le terrain		Limite Foncière
Application cadastrale		
Clôture préfabriquée	Murs - Clôtures	Clôture simple
Appartenant à A / Mitoyenneté / Appartenant à B		
Mur Plein	Talus	Fosse
Mur Bahut		

GEOMETRES-EXPERTS
19, rue Chanzy - CS 90378
28008 CHARTRES CEDEX
02 37 25 14 00 - chartres@axis-conseils.com

AXIS CONSEILS
38, rue Jean Moulin
28170 CHATEAUNEUF EN THYMERAIS
02 37 51 60 64 - chateaneuf@axis-conseils.com

afaq
QSE
Qualité Sécurité Environnement
ANIS CERTIFICATION
ISO 9001 - ISO 45001
ISO 14001

N° Dossier	Plan Dressé le	Par	Echelle du Plan	Planimétrique (X-Y)	Altimétrique (Z)	Dernière modification	Annotation
684451	27/05/2024	GL	1/500	LAMBERT93-CC48	---	28/05/2024	-

Département de l'Eure & Loir
Commune de MEZIERES EN DROUAIS
Lotissement
" LES MAIRIES "



8/10 rue du Général de Gaulle
28100 DREUX
Tél. 02.37.38.55.06



PLAN DE VENTE DU LOT n° 2

Section ZE n° 360-395


Superficie du Lot 594 m²

Superficie de plancher 200 m²

PROVISOIRE

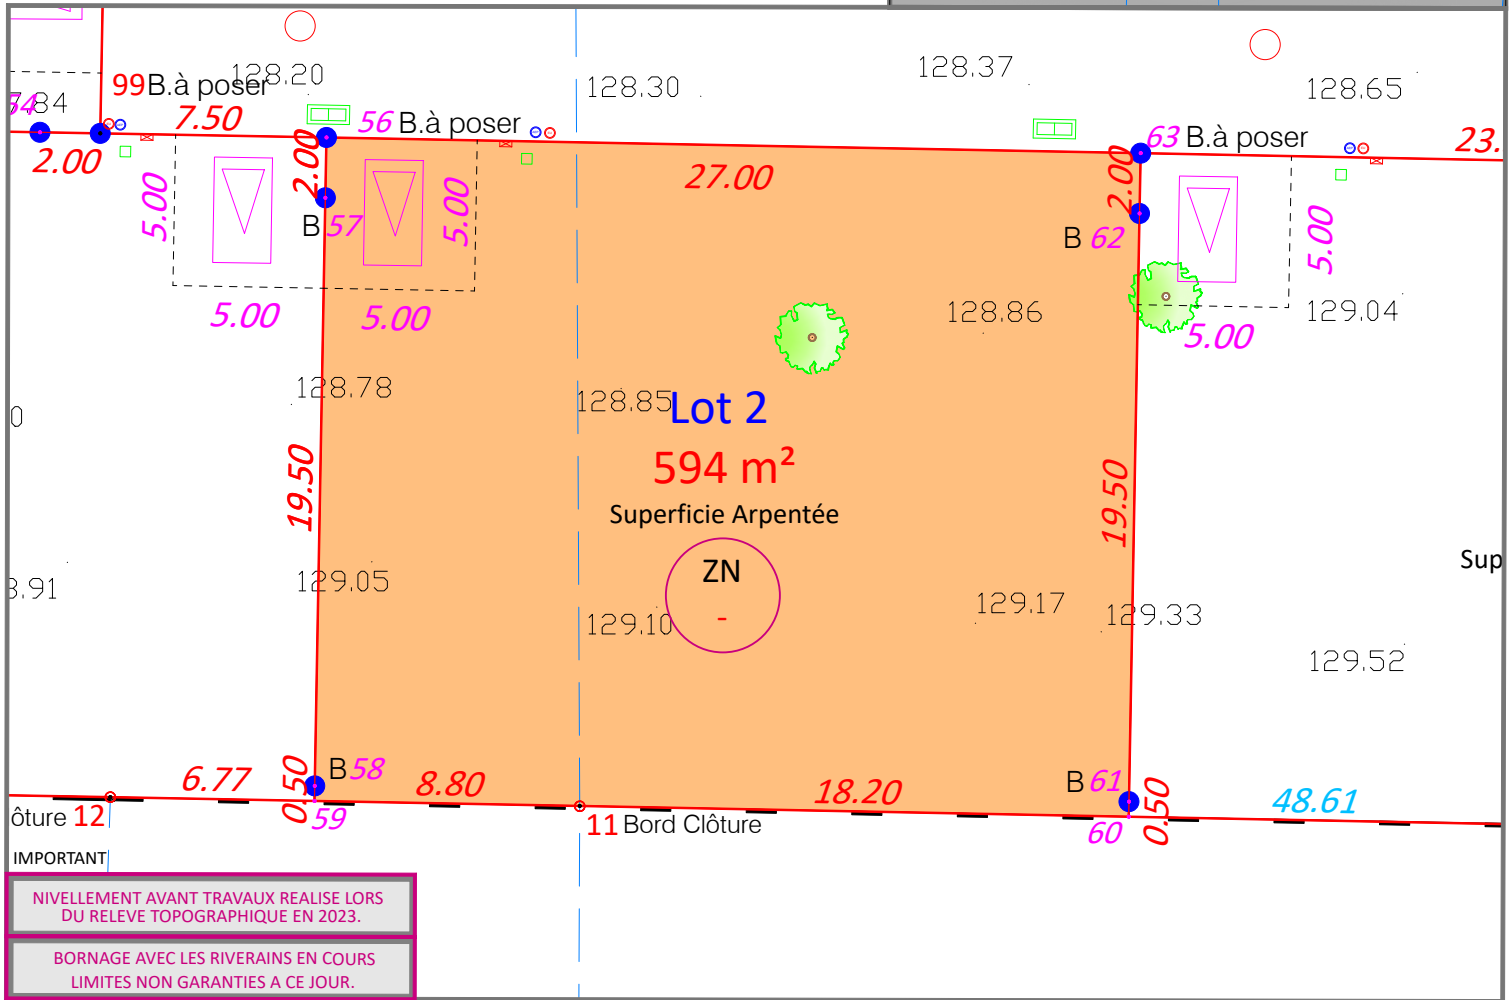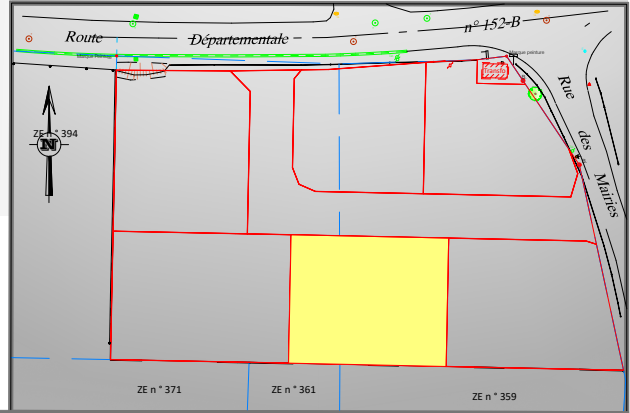

ECHELLE 1/500

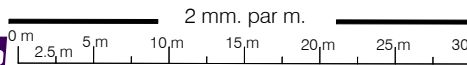

LEGENDE DU PLAN

○ Radier	Bornes - Points - Cotation	12.30
● Borne	150.00 Pt. Altimétrique	Cote Foncière
⊙ B. Ancienne	12	Pt. de division Cote Implantation
⊕ Clou.	1000	Pt. d'implantation Cote Rattachement
● Seuil.		
● Piquet		
Lignes diverses		
Limite visible sur le terrain		Voie avec bordure / sans bordure
Application cadastrale		Limite Foncière
Clôture préfabriquée Murs - Clôtures Clôture simple		
Appartenant à A		
Mur Plein		
Talus		
Fosse		

GEOMETRES-EXPERTS

19, rue Chanzy - CS 90378
28008 CHARTRES CEDEX

02 37 25 14 00 - chartres@axis-conseils.com



AXIS CONSEILS

WWW.AXIS-CONSEILS.COM

38, rue Jean Moulin

28170 CHATEAUNEUF EN THYMERAIS

02 37 51 60 64 - chateaneuf@axis-conseils.com

N° Dossier	Plan Dréssé le	Par	Echelle du Plan	Planimétrique (X-Y)	Altimétrique (Z)	Dernière modification	Annotation
684451	27/05/2024	GL	1/500	LAMBERT93-CC48	---	28/05/2024	-

Département de l'Eure & Loir
Commune de MEZIERES EN DROUAIS
Lotissement
" LES MAIRIES "



8/10 rue du Général de Gaulle
28100 DREUX
Tél. 02.37.38.55.06



PLAN DE VENTE DU LOT n° 3

Section ZE n° 360-395

Superficie du Lot 671 m²

Superficie de plancher 200 m²

PROVISOIRE

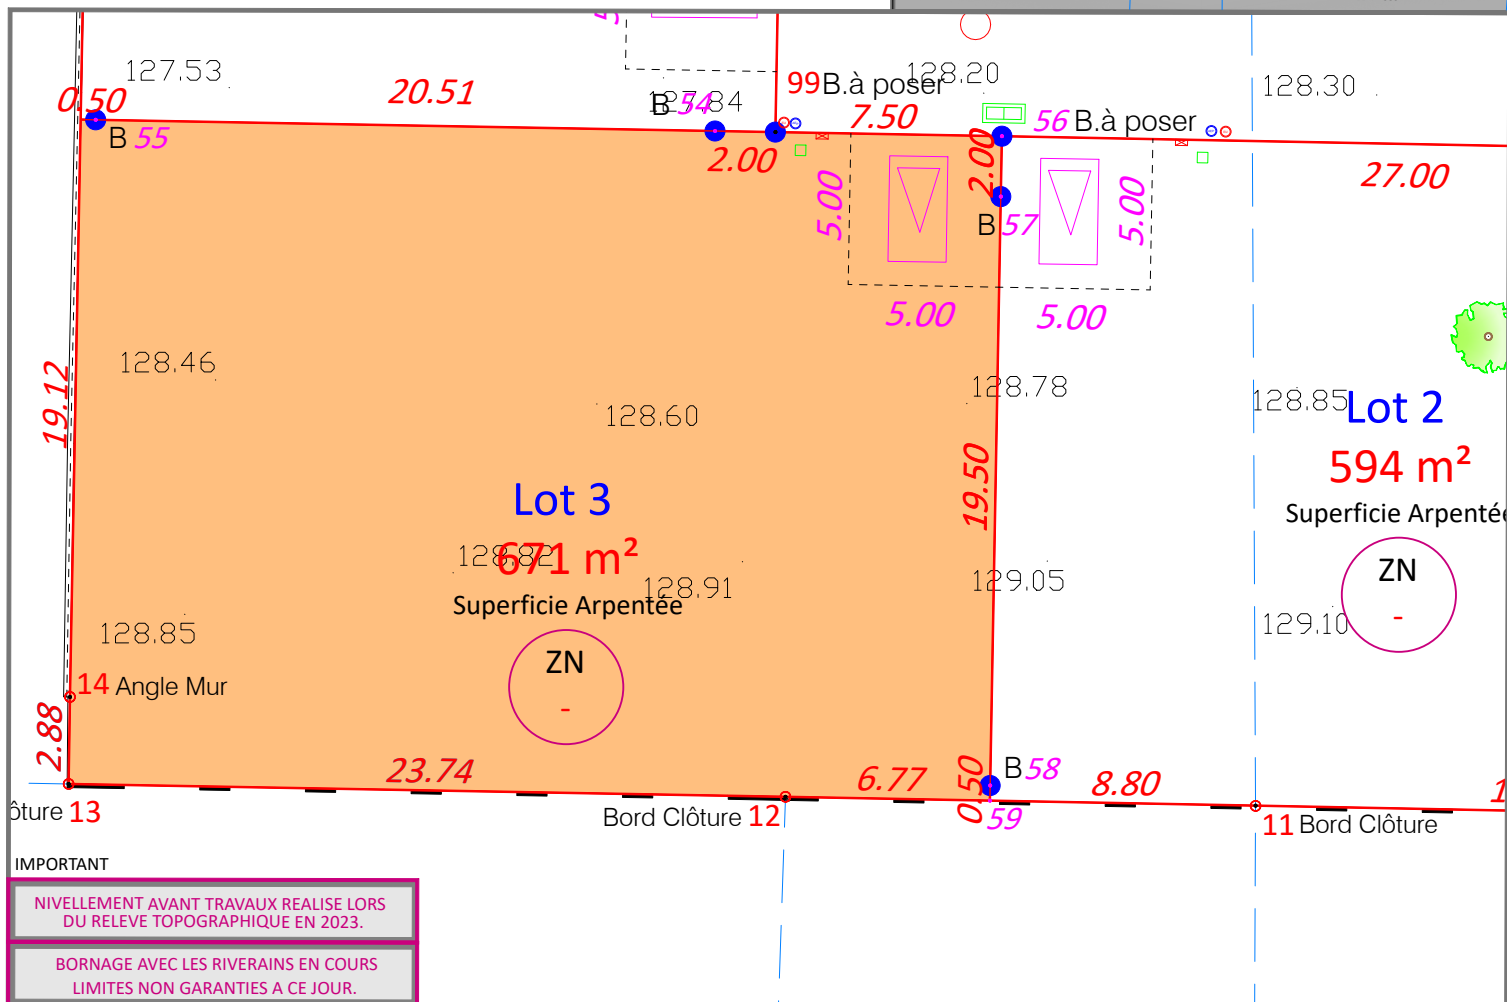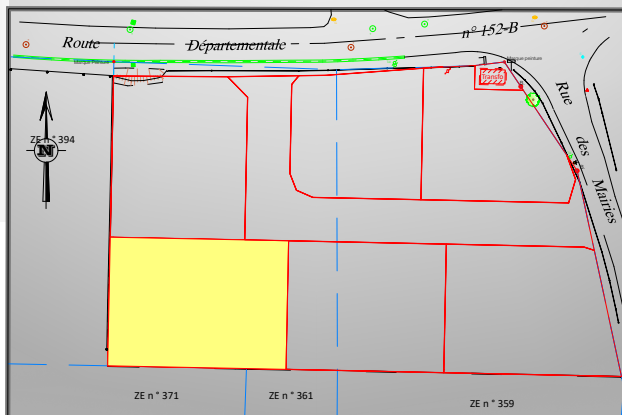


IMPORTANT

NIVELLEMENT AVANT TRAVAUX REALISE LORS DU RELEVÉ TOPOGRAPHIQUE EN 2023.

BORNAGE AVEC LES RIVERAINS EN COURS LIMITES NON GARANTIES A CE JOUR.

ECHELLE 1/500

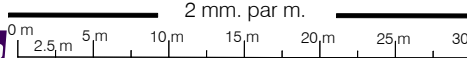

LEGENDE DU PLAN

o Radier	Bornes - Points - Cotation	12.30
● Borne	150.00 Pt. Altimétrique	Cote Foncière
● B. Ancienne	12 ● Pt. de division	Cote Implantation
◆ Clou.	1000 ● Pt. d'implantation	12.30 Cote Rattachement
◆ Seuil.	Lignes diverses	
● Piquet	Limite visible sur le terrain	Voie avec bordure / sans bordure
	Application cadastrale	Limite Foncière
	Clôture préfabriquée	Murs - Clôtures
		Clôture simple
	Appartenant à A	Mur Plein
	Mitoyenneté	Mur Bahut
	Appartenant à B	Talus
		Fossé

GEOMETRES-EXPERTS
19, rue Chanzy - CS 90378
28008 CHARTRES CEDEX
02 37 25 14 00 - chartres@axis-conseils.com

AXIS CONSEILS
38, rue Jean Moulin
28170 CHATEAUNEUF EN THYMERAIS
02 37 51 60 64 - chateaneuf@axis-conseils.com

afaq
QSE
Qualité Sécurité Environnement
AFNOR CERTIFICATION
ISO 9001 - ISO 45001
ISO 14001

N° Dossier	Plan Dréssé le	Par	Echelle du Plan	Planimétrique (X-Y)	Altimétrique (Z)	Dernière modification	Annotation
684451	27/05/2024	GL	1/500	LAMBERT93-CC48	---	28/05/2024	-

Département de l'Eure & Loir
Commune de MEZIERES EN DROUAIS
Lotissement
" LES MAIRIES "

SOCIÉTÉ
PUBLIQUE
LOCALE
DREUX

8/10 rue du Général de Gaulle
28100 DREUX
Tél. 02.37.38.55.06



PLAN DE VENTE DU LOT n° 4

Section ZE n° 360-395

Superficie du Lot 632 m²

Superficie de plancher 200 m²

PROVISOIRE

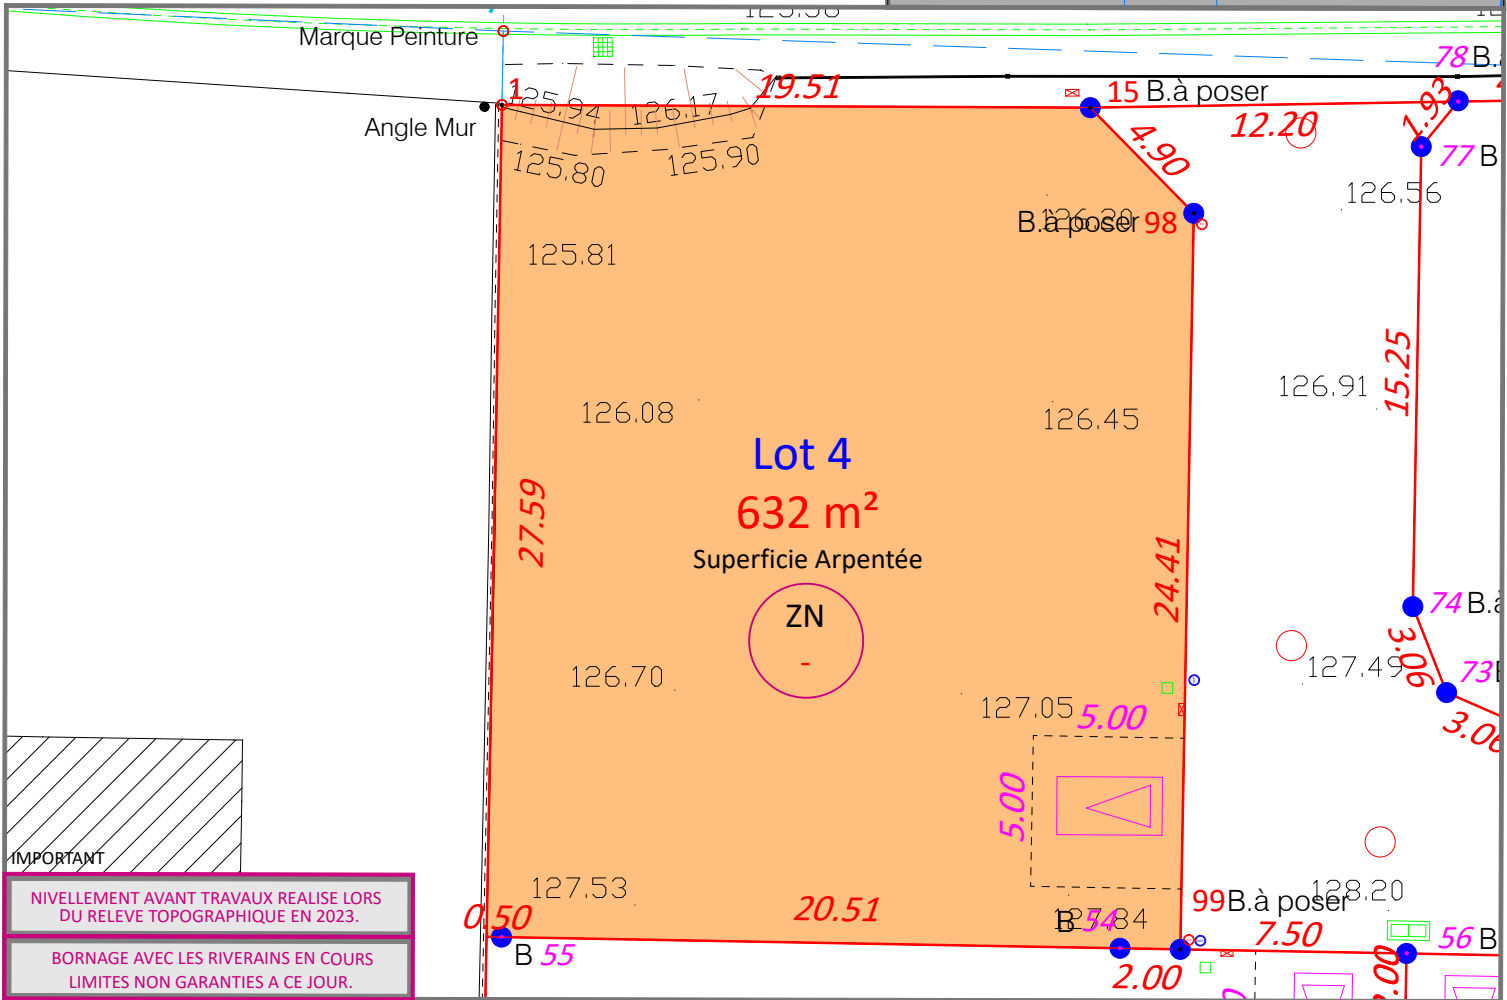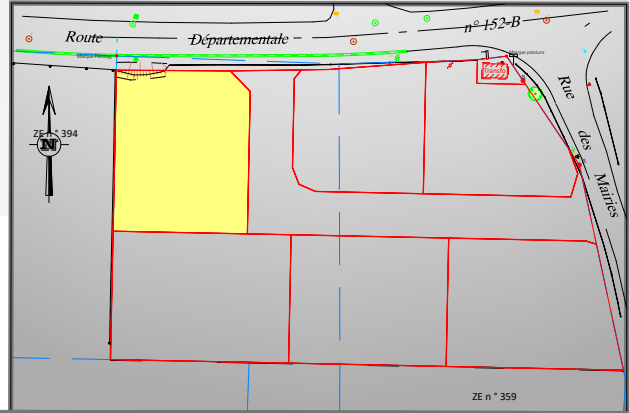

IMPORTANT


NIVELLEMENT AVANT TRAVAUX REALISE LORS DU RELEVÉ TOPOGRAPHIQUE EN 2023.

BORNAGE AVEC LES RIVERAINS EN COURS LIMITES NON GARANTIES A CE JOUR.

LEGENDE DU PLAN

● Radier	Bornes - Points - Cotation	12.30
● Borne	150.00 Pt. Altimétrique	Cote Foncière
● B. Ancienne	12 Pt. de division	Cote Implantation
● Clou	1000 Pt. d'implantation	Cote Rattachement
● Seuil	Lignes diverses	
● Piquet	Limite visible sur le terrain	Voie avec bordure / sans bordure
	Application cadastrale	Limite Foncière
	Clôture préfabriquée	Murs - Clôtures
		Clôture simple
	Appartenant à A	Mur Plein
	Appartenance	Mur Bahut
		Talus
		Fosse

ECHELLE 1/500

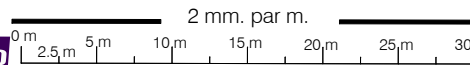

GEOMETRES-EXPERTS

19, rue Chanzy - CS 90378
28008 CHARTRES CEDEX
02 37 25 14 00 - chartres@axis-conseils.com



AXIS CONSEILS

38, rue Jean Moulin
28170 CHATEAUNEUF EN THYMERAIS
02 37 51 60 64 - chateaneuf@axis-conseils.com

N° Dossier	Plan Dréssé le	Par	Echelle du Plan	Planimétrique (X-Y)	Altimétrique (Z)	Dernière modification	Annotation
684451	27/05/2024	GL	1/500	LAMBERT93-CC48	---	28/05/2024	-

Département de l'Eure & Loir
Commune de MEZIERES EN DROUAIS
Lotissement
" LES MAIRIES "



8/10 rue du Général de Gaulle
28100 DREUX
Tél. 02.37.38.55.06



PLAN DE VENTE DU LOT n° 5

Section ZE n° 360-395

Superficie du Lot 478 m²

Superficie de plancher 200 m²

PROVISOIRE

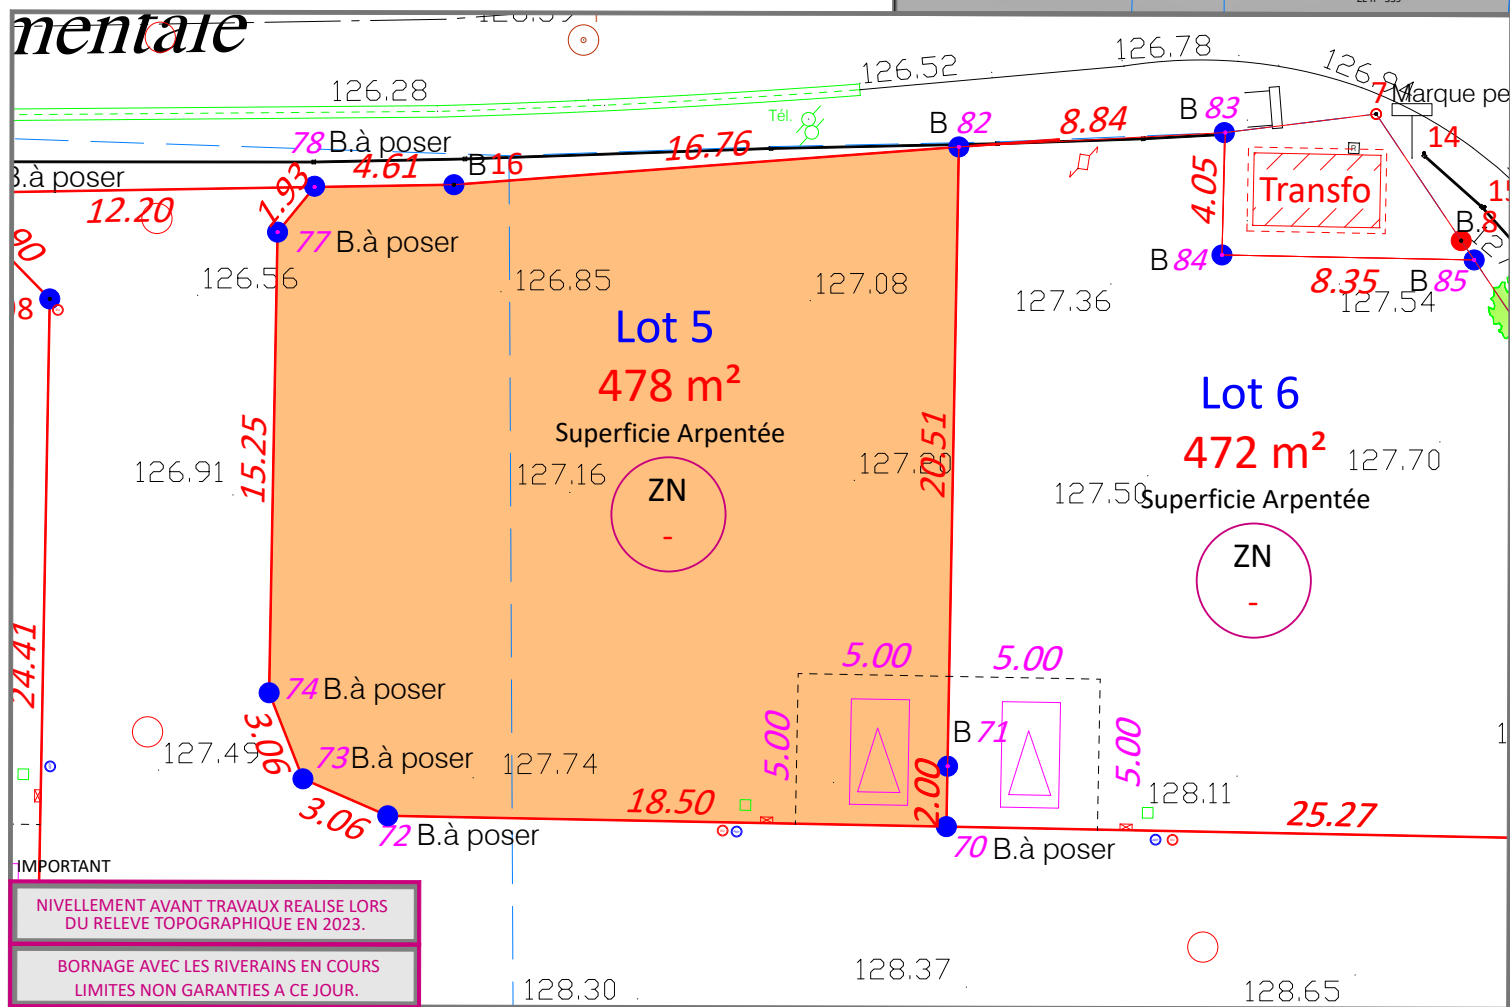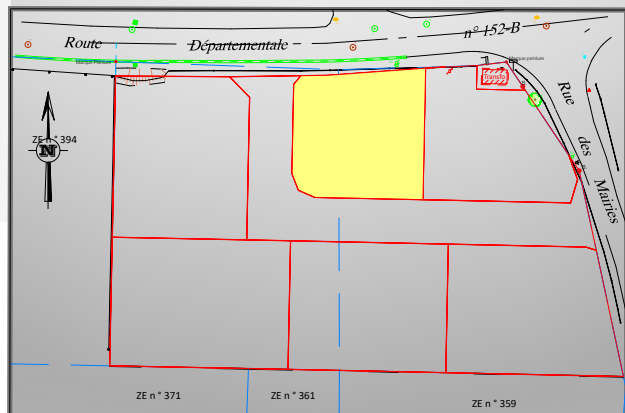

NIVELLEMENT AVANT TRAVAUX REALISE LORS DU RELEVÉ TOPOGRAPHIQUE EN 2023.
BORNAGE AVEC LES RIVERAINS EN COURS LIMITES NON GARANTIES A CE JOUR.

LEGENDE DU PLAN


o Radier	Bornes - Points - Cotation	12.30
● Borne	150.00 Pt. Altimétrique	Cote Foncière
● B. Ancienne	12 Pt. de division	Cote Implantation
⊕ Clou	1000 Pt. d'implantation	Cote Rattachement
⊙ Seuil	Lignes diverses	
● Piquet	Limite visible sur le terrain	Voie avec bordure / sans bordure
	Application cadastrale	Limite Foncière
	Clôture préfabriquée	Murs - Clôtures
		Clôture simple
		Appartenant à A
		Appartenant à B
		Mur Bahut
		Talus
		Fossé

GEOMETRES-EXPERTS
19, rue Chanzy - CS 90378
28008 CHARTRES CEDEX
02 37 25 14 00 - chartres@axis-conseils.com

AXIS CONSEILS
38, rue Jean Moulin
28170 CHATEAUNEUF EN THYMERAIS
02 37 51 60 64 - chateaneuf@axis-conseils.com

afaq
QSE
Qualité Sécurité Environnement
AFNOR CERTIFICATION
ISO 9001 - ISO 14001
ISO 14001

ECHELLE 1/500

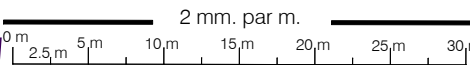

N° Dossier	Plan Dréssé le	Par	Echelle du Plan	Planimétrique (X-Y)	Altimétrique (Z)	Dernière modification	Annotation
684451	27/05/2024	GL	1/500	LAMBERT93-CC48	---	28/05/2024	-

Département de l'Eure & Loir
Commune de MEZIERES EN DROUAIS
Lotissement
" LES MAIRIES "



8/10 rue du Général de Gaulle
28100 DREUX
Tél. 02.37.38.55.06



PLAN DE VENTE DU LOT n° 6

Section ZE n° 360-395

Superficie du Lot 472 m²

Superficie de plancher 200 m²

PROVISOIRE

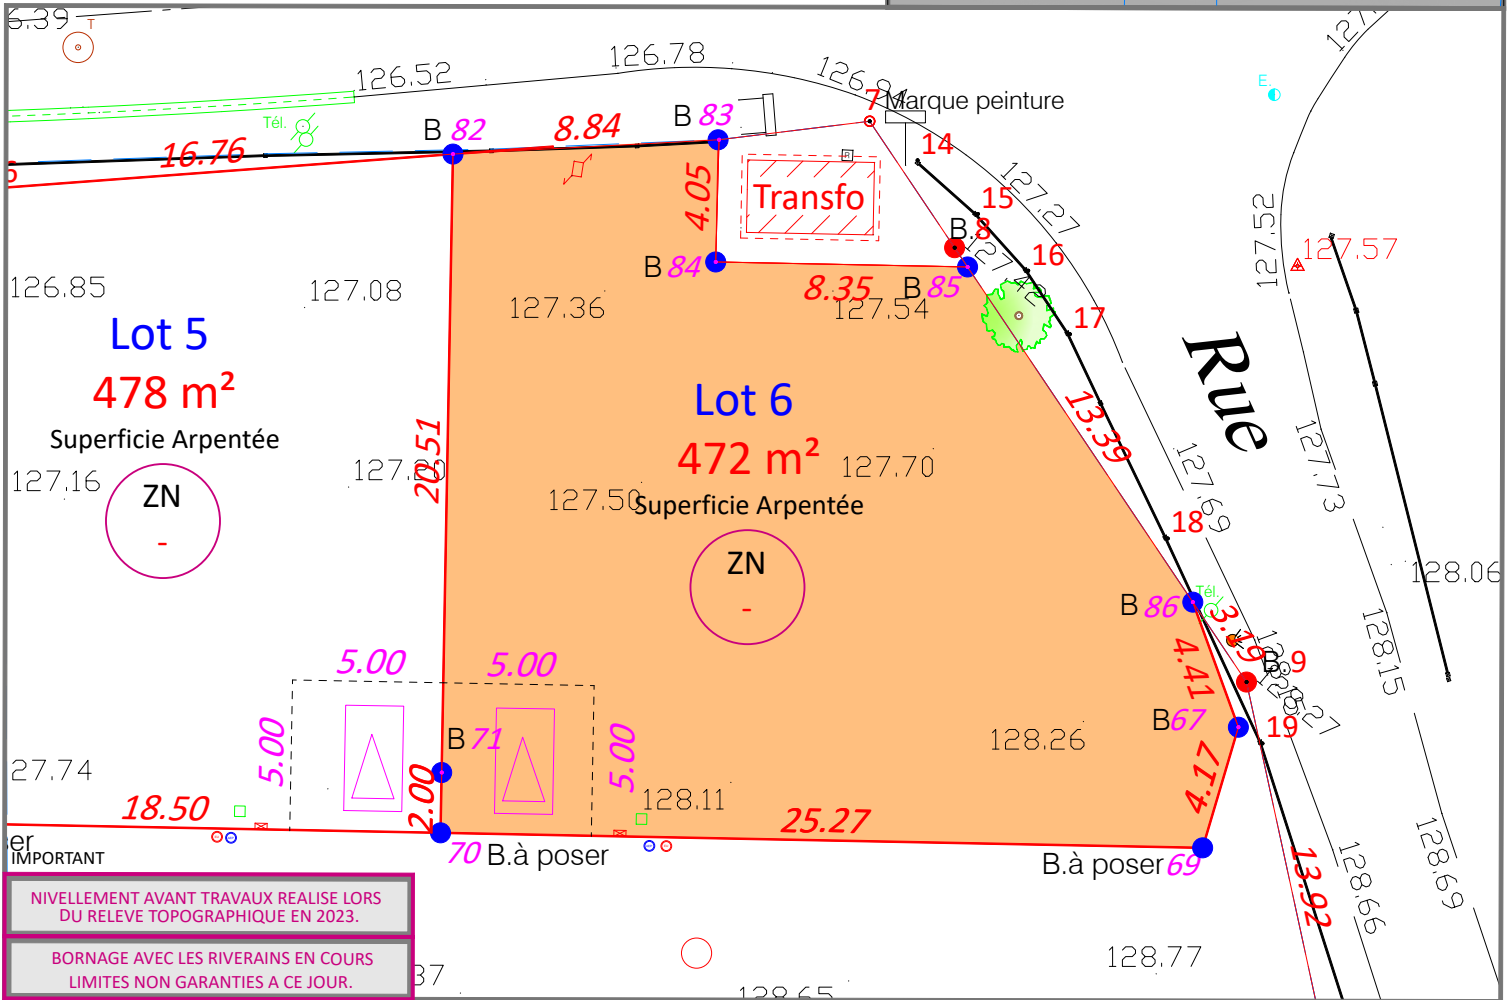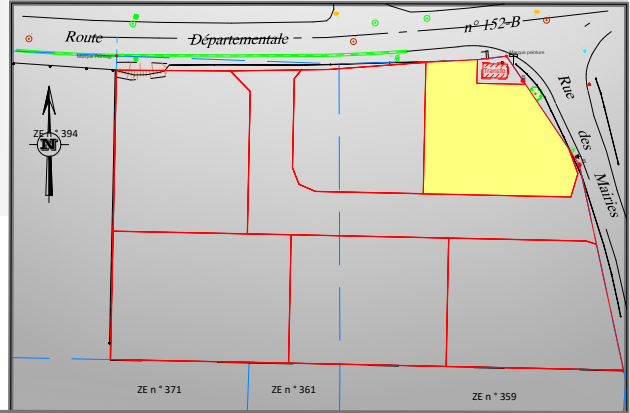


NIVELLEMENT AVANT TRAVAUX REALISE LORS DU RELEVÉ TOPOGRAPHIQUE EN 2023.
BORNAGE AVEC LES RIVERAINS EN COURS LIMITES NON GARANTIES A CE JOUR.

LEGENDE DU PLAN

o Radier	Bornes - Points - Cotation	12.30
● Borne	Pt. Altimétrique	Cote Foncière
⊙ B. Ancienne	150.00	12.30
⊕ Clou.	12	Pt. de division Cote Implantation
● Seuil.	1000	Pt. d'implantation Cote Rattachement
● Piquet		
Lignes diverses		
Limite visible sur le terrain Voie avec bordure / sans bordure		
Application cadastrale Limite Foncière		
Clôture préfabriquée Murs - Clôtures Clôture simple		
Appartenant à A Mitoyenneté Appartenant à B Mur Bahut		
Talus Fosse		

ECHELLE 1/500

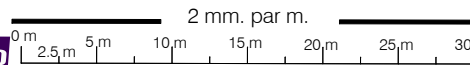

GEOMETRES-EXPERTS

19, rue Chanzy - CS 90378
28008 CHARTRES CEDEX
02 37 25 14 00 - chartres@axis-conseils.com



AXIS CONSEILS

WWW.AXIS-CONSEILS.COM

38, rue Jean Moulin
28170 CHATEAUNEUF EN THYMERAIS
02 37 51 60 64 - chateaneuf@axis-conseils.com

N° Dossier	Plan Dréssé le	Par	Echelle du Plan	Planimétrique (X-Y)	Altimétrique (Z)	Dernière modification	Annotation
684451	27/05/2024	GL	1/500	LAMBERT93-CC48	---	28/05/2024	-